




地階平面図

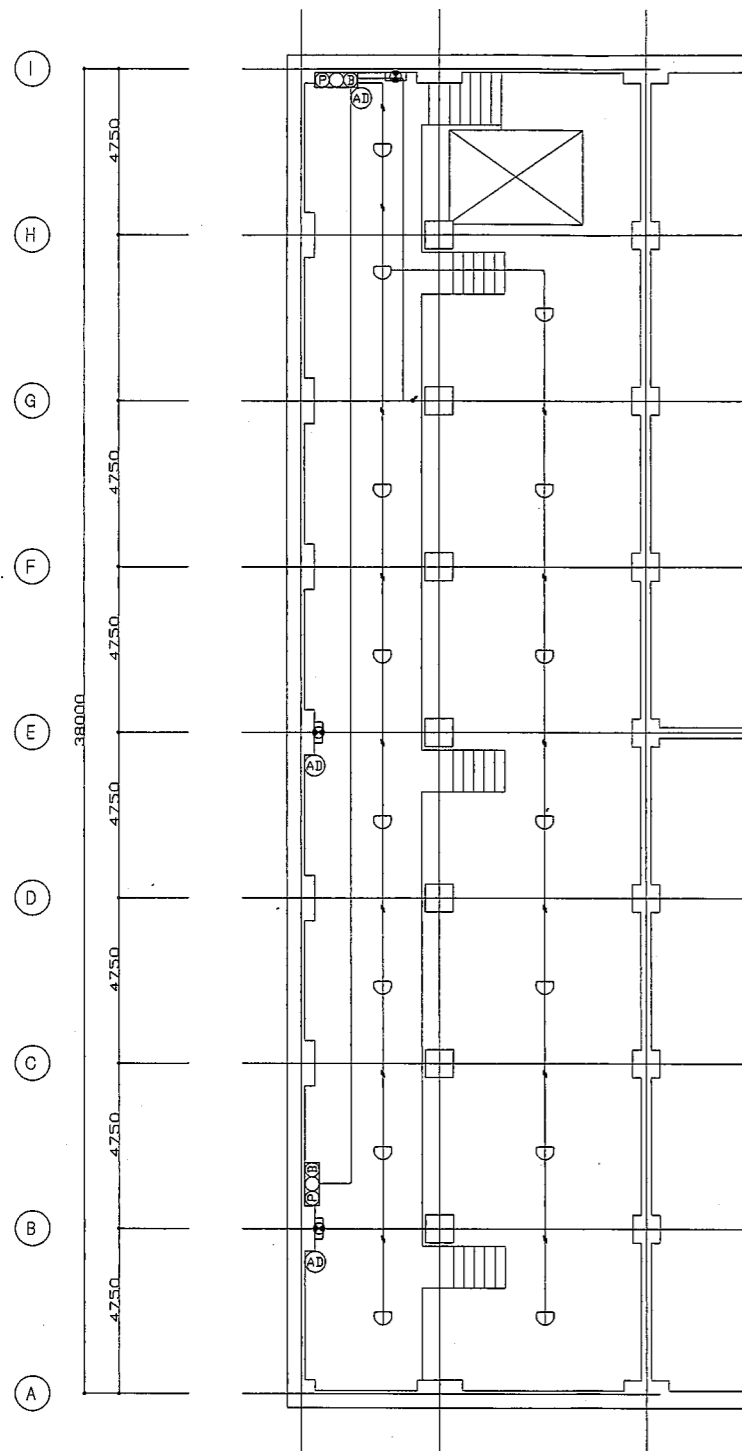

1階平面図

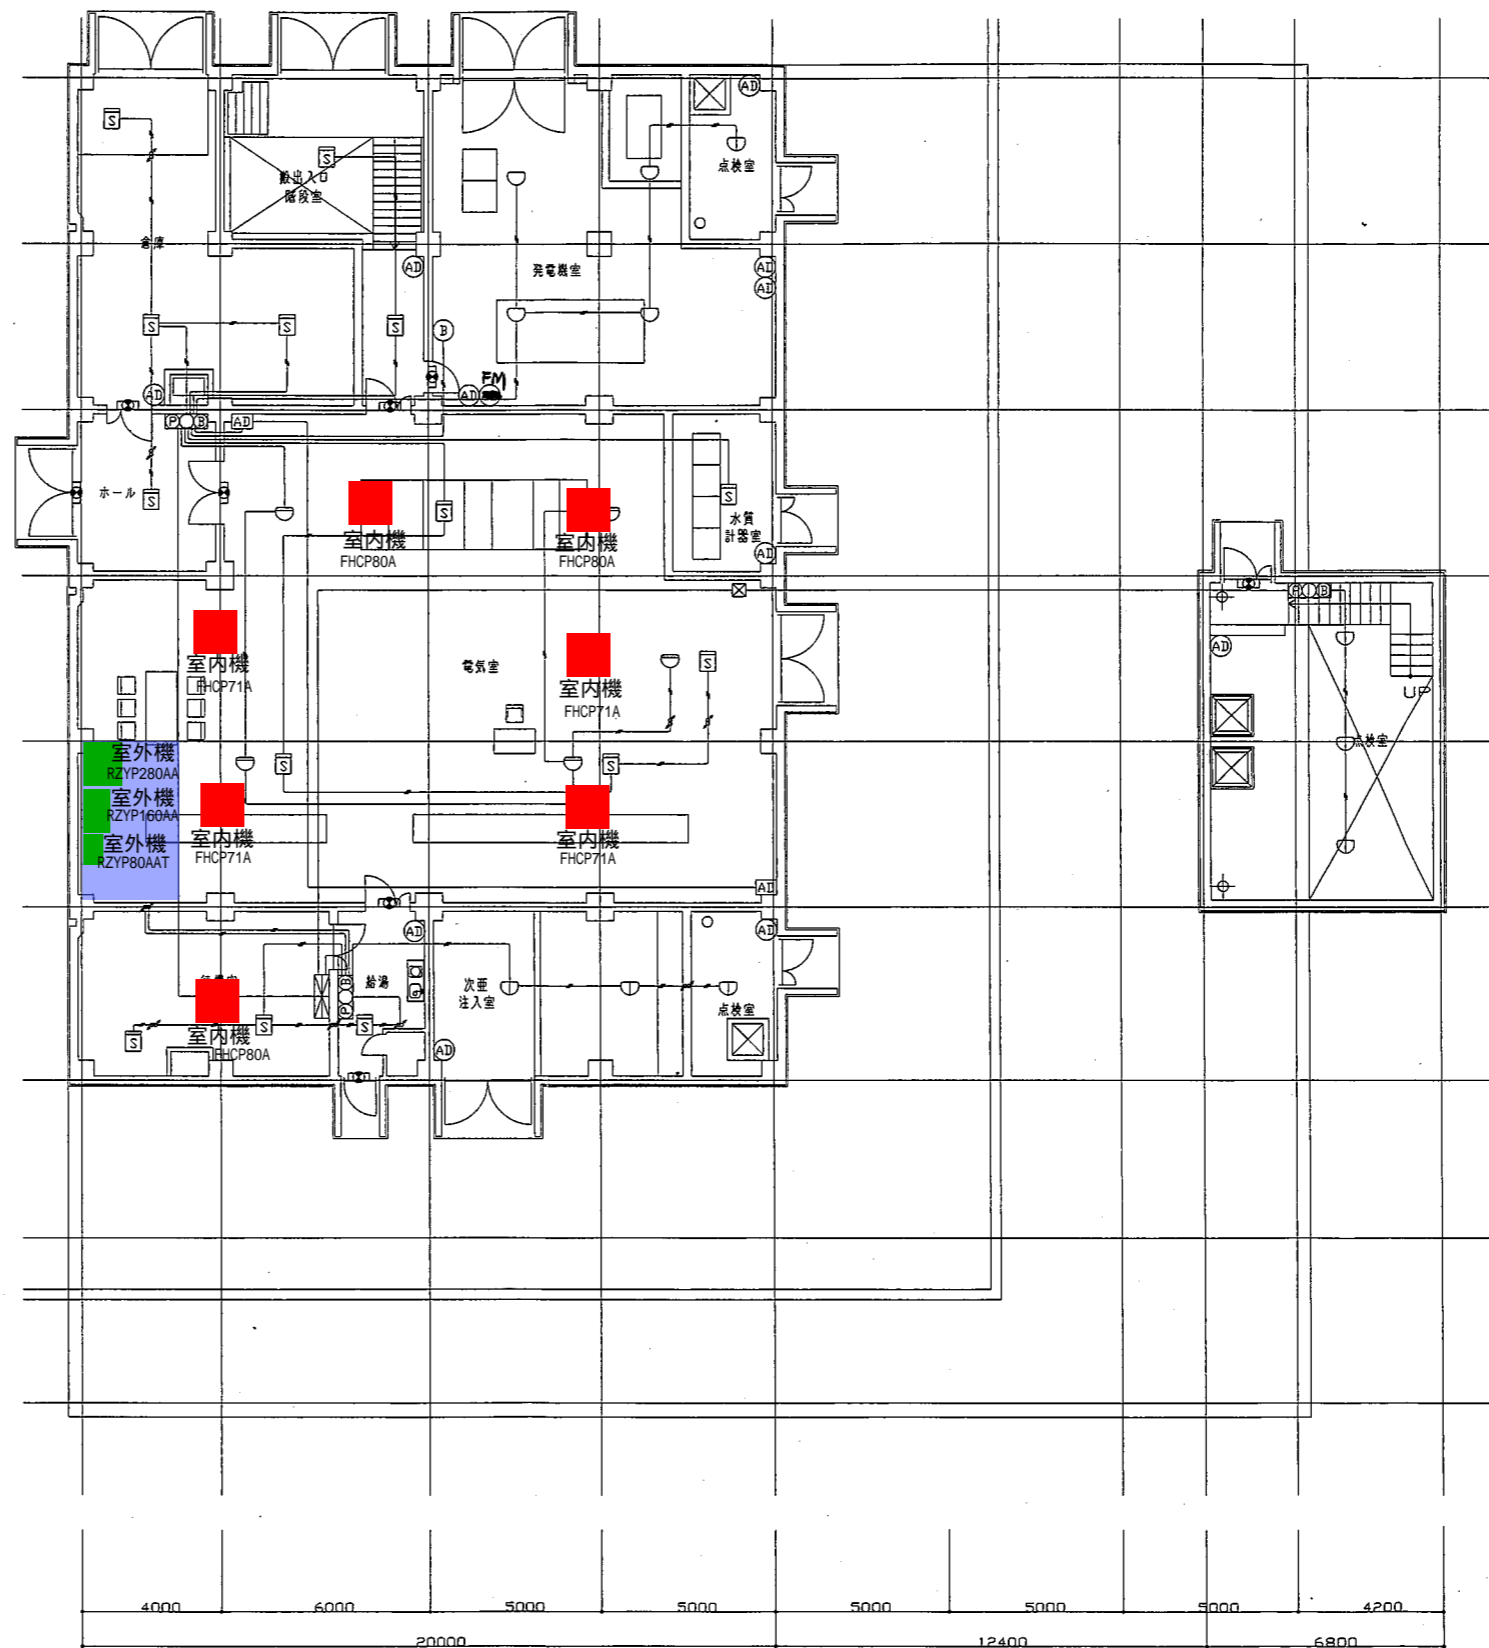

9 10

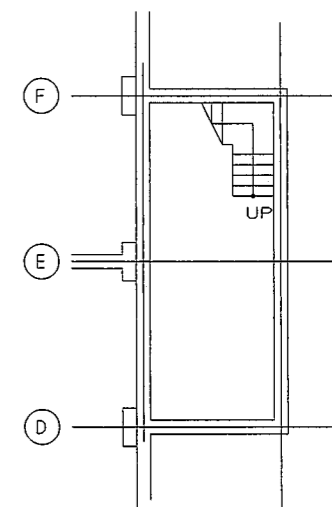

地階平面図

① ② ③ ④ ⑤ ⑥ ⑦ ⑧ ⑨ ⑩


青部：屋上空調機器室

<table border="1"> <tr> <td>図名</td> <td>地階平面図</td> </tr> <tr> <td>縮尺</td> <td>No Scale</td> </tr> </table>	図名	地階平面図	縮尺	No Scale	<table border="1"> <tr> <td>場所名称</td> <td>榎田受水場</td> </tr> <tr> <td>図面名称</td> <td></td> </tr> </table>	場所名称	榎田受水場	図面名称		<table border="1"> <tr> <td>日付</td> <td></td> </tr> <tr> <td>No.</td> <td>1</td> </tr> </table>	日付		No.	1
図名	地階平面図													
縮尺	No Scale													
場所名称	榎田受水場													
図面名称														
日付														
No.	1													
<table border="1"> <tr> <td>製図</td> <td>精華町</td> </tr> </table>			製図	精華町										
製図	精華町													



								精華町役場	箇所名称 精華台華の塔配水池	日付	No.
部長	課長	課長補佐	係長	施設建設係	施設建設係	管線員	監督補助員		概尺 No Scale		1

浄水場施設配置図 1/100

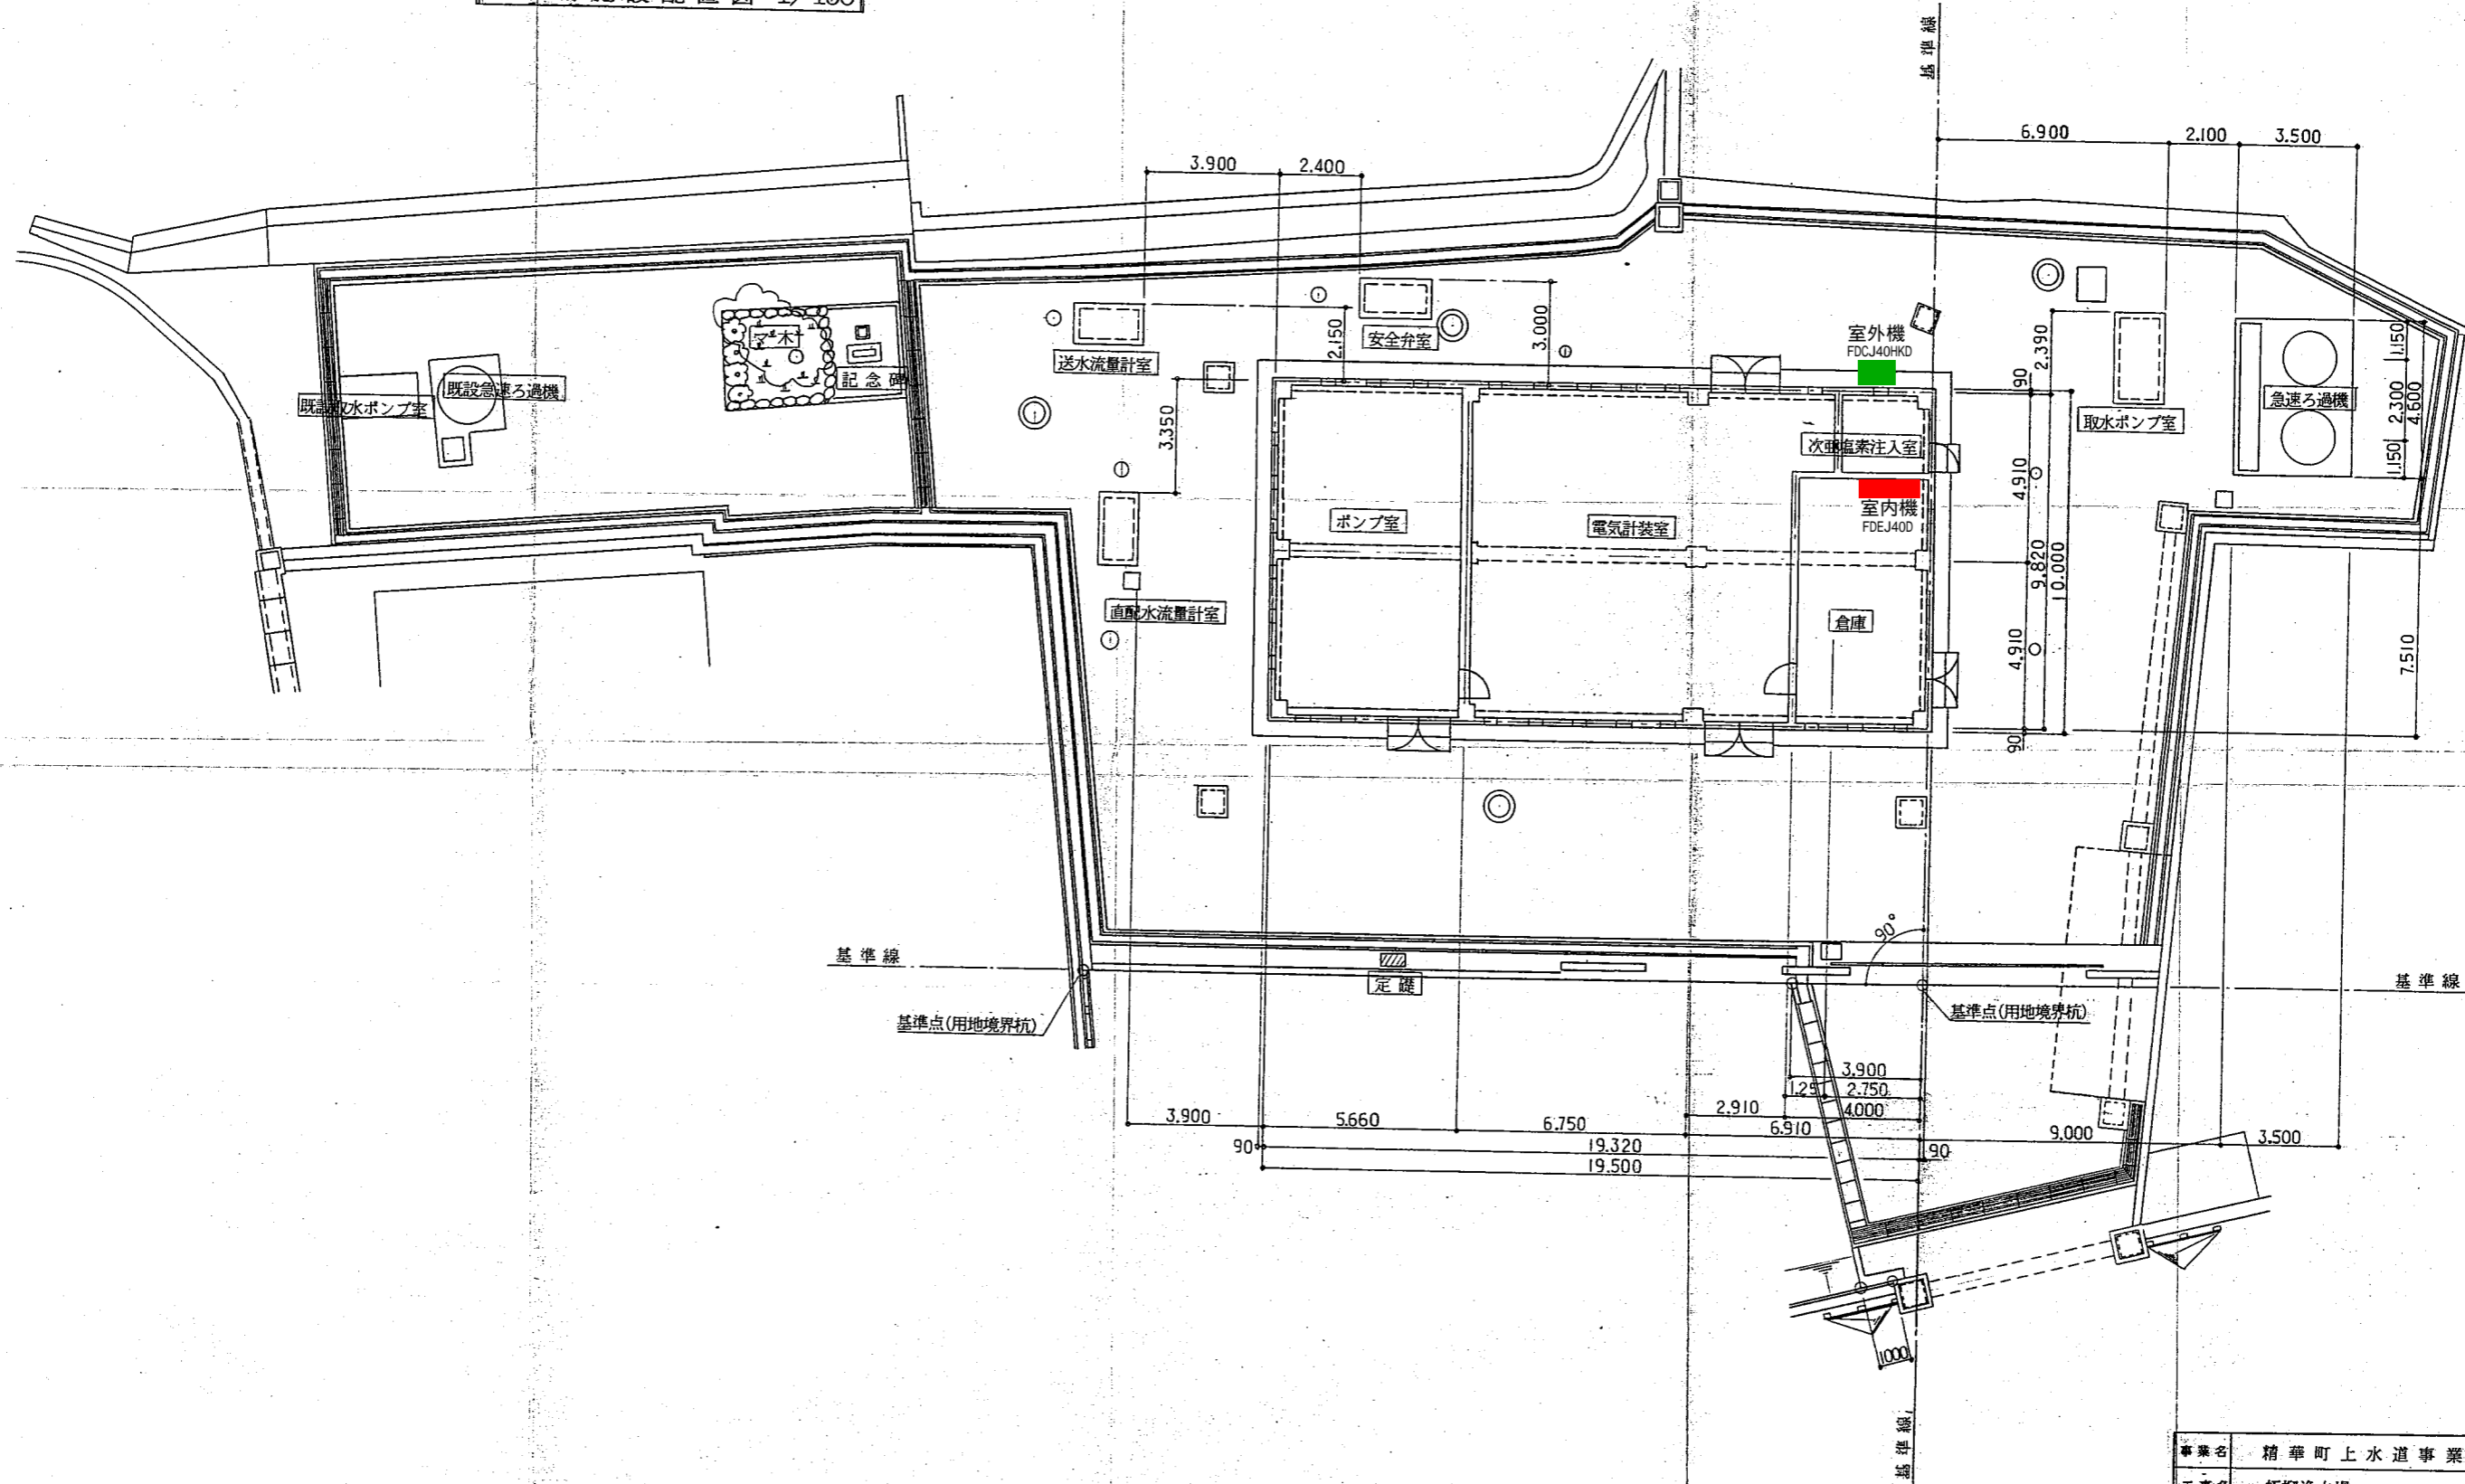

事業名	精華町上水道事業	
工事名	柘榴浄水場	
図名	浄水場施設配置図	
縮尺	1/100	図面番号

