


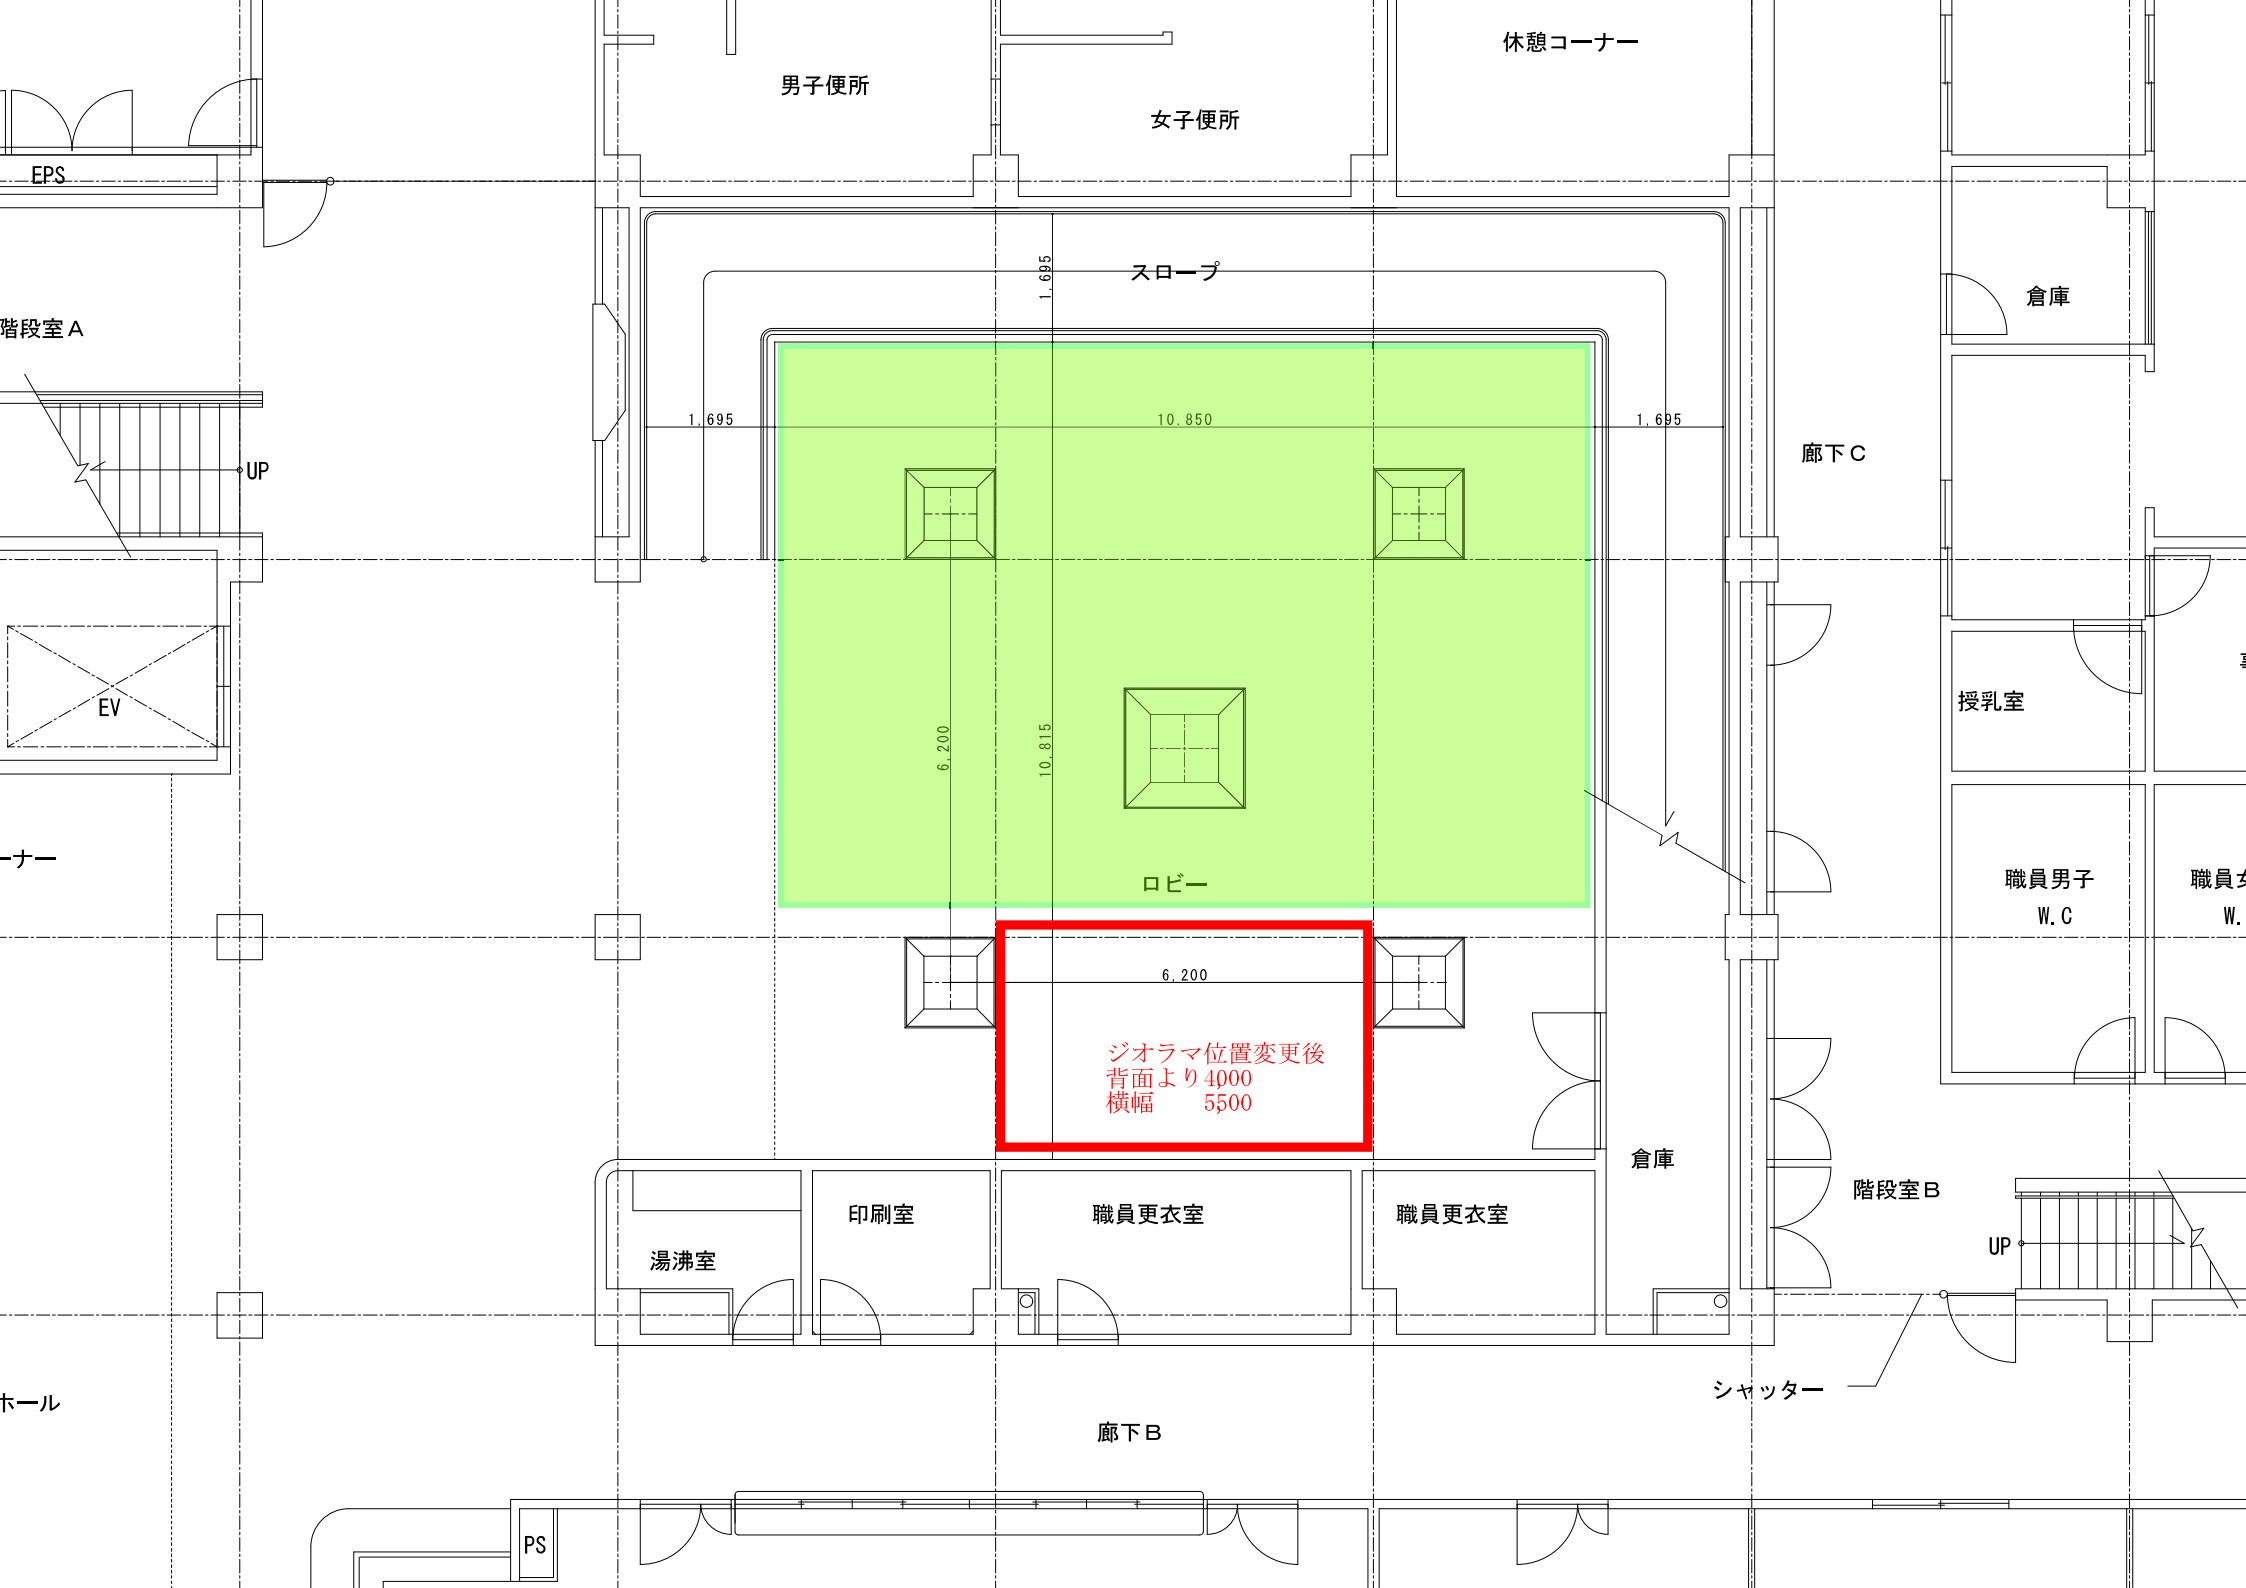

男子便所

女子便所

休憩コーナー

EPS

階段室 A

UP

EV

コーナー

倉庫

廊下 C

授乳室

職員男子
W.C

職員女
W.C

スロープ

1.695

1.695

10.850

1.695

6.200

10.815

ロビー

6.200

ジオラマ位置変更後
背面より 4000
横幅 5500

倉庫

階段室 B

UP

シャッター

ホール

PS

廊下 B

湯沸室

印刷室

職員更衣室

職員更衣室