



位置図

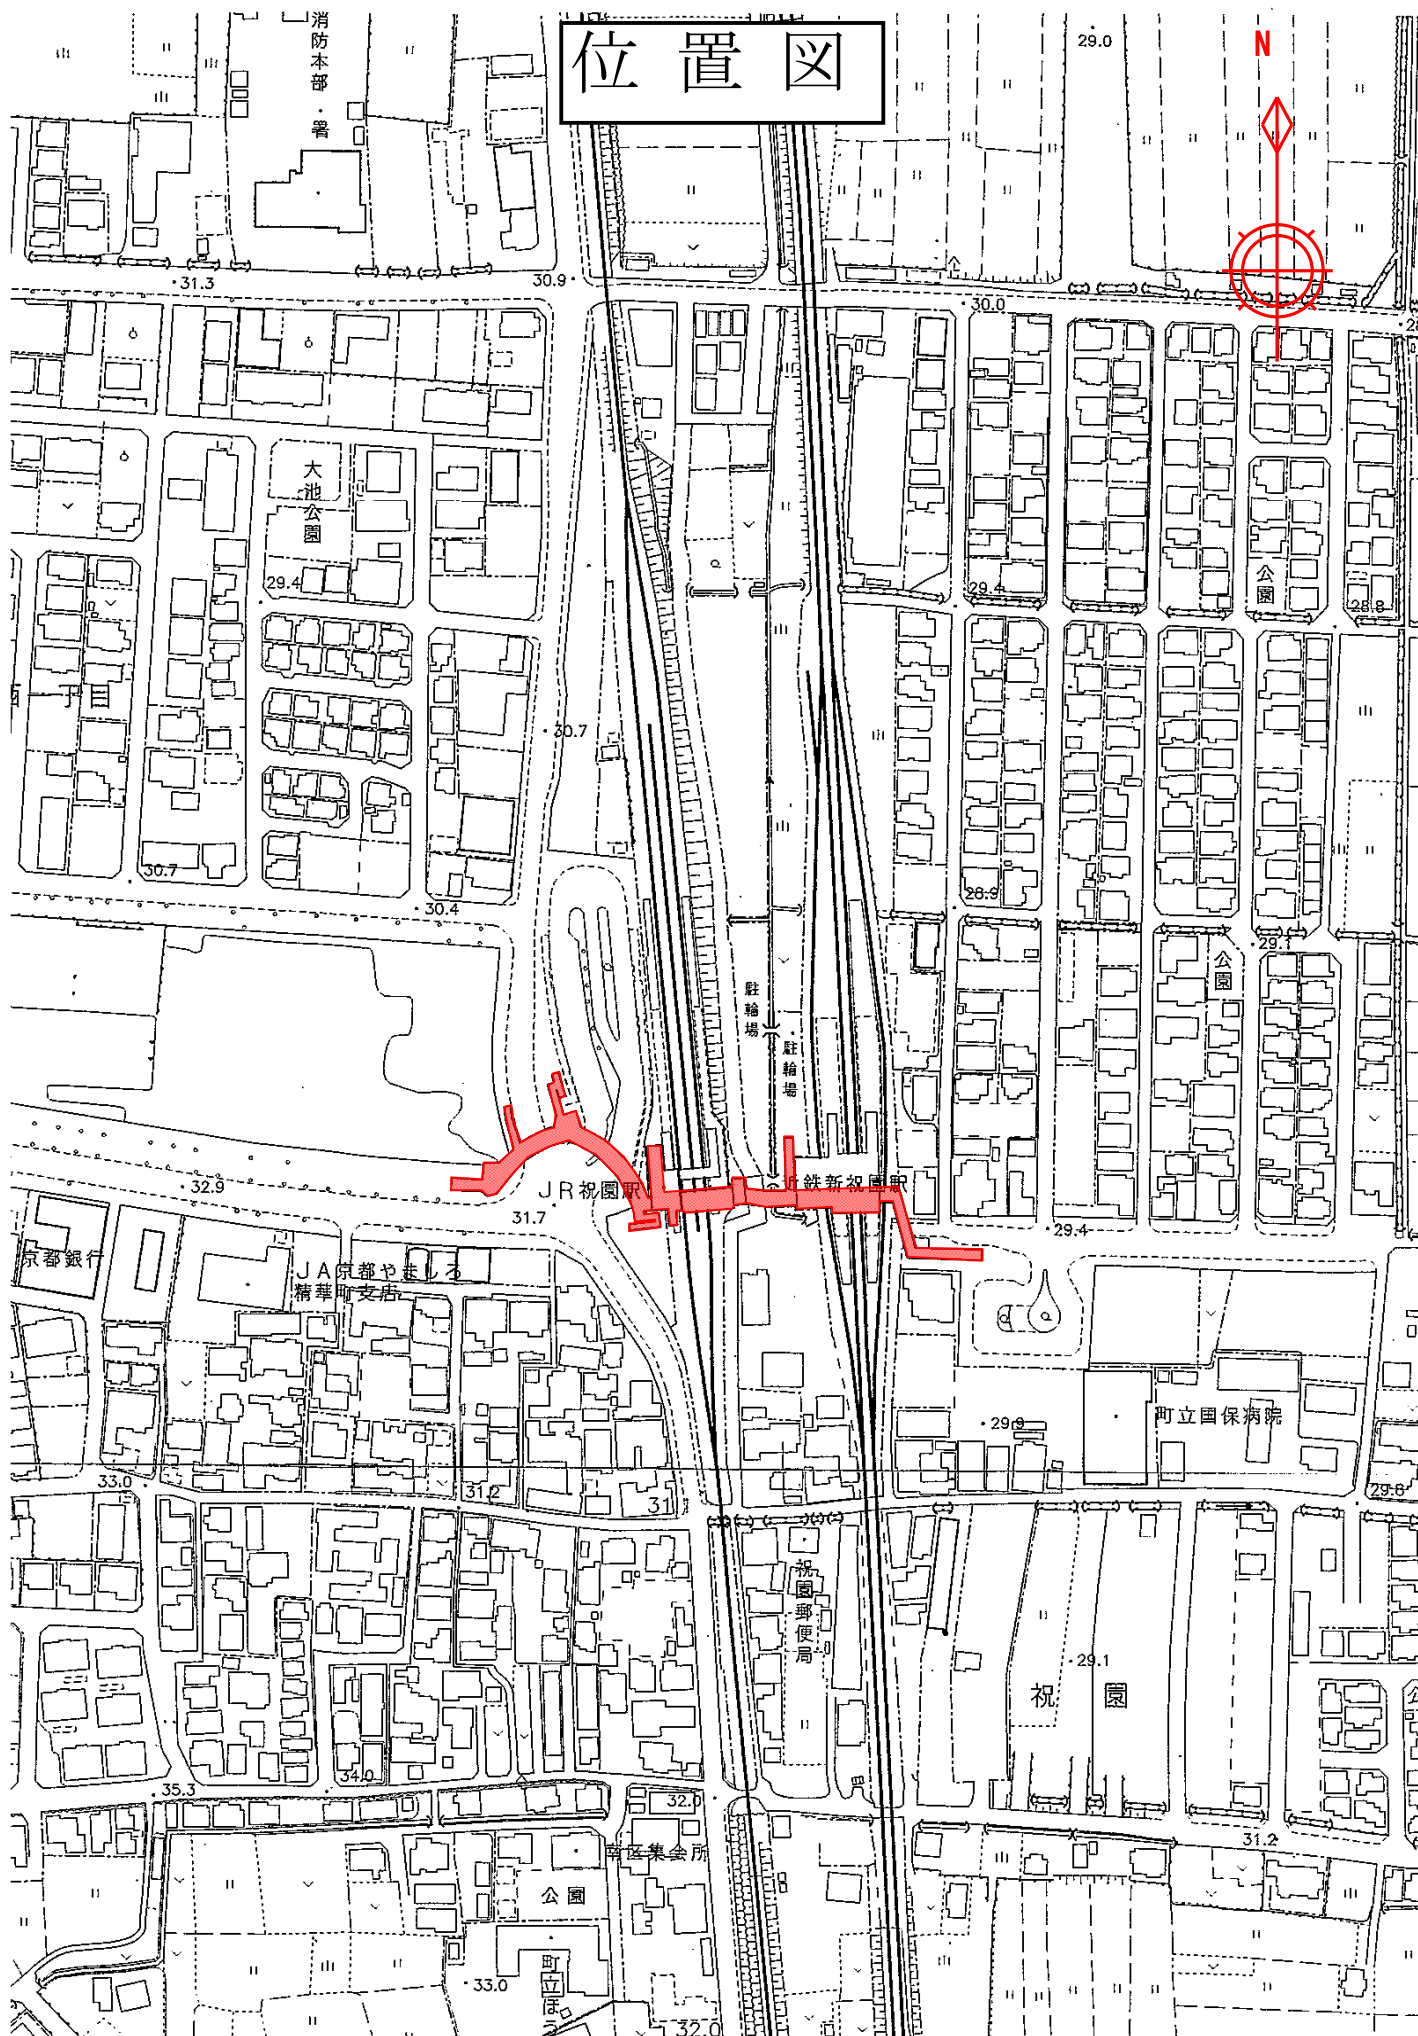


東西連絡通路定期清掃

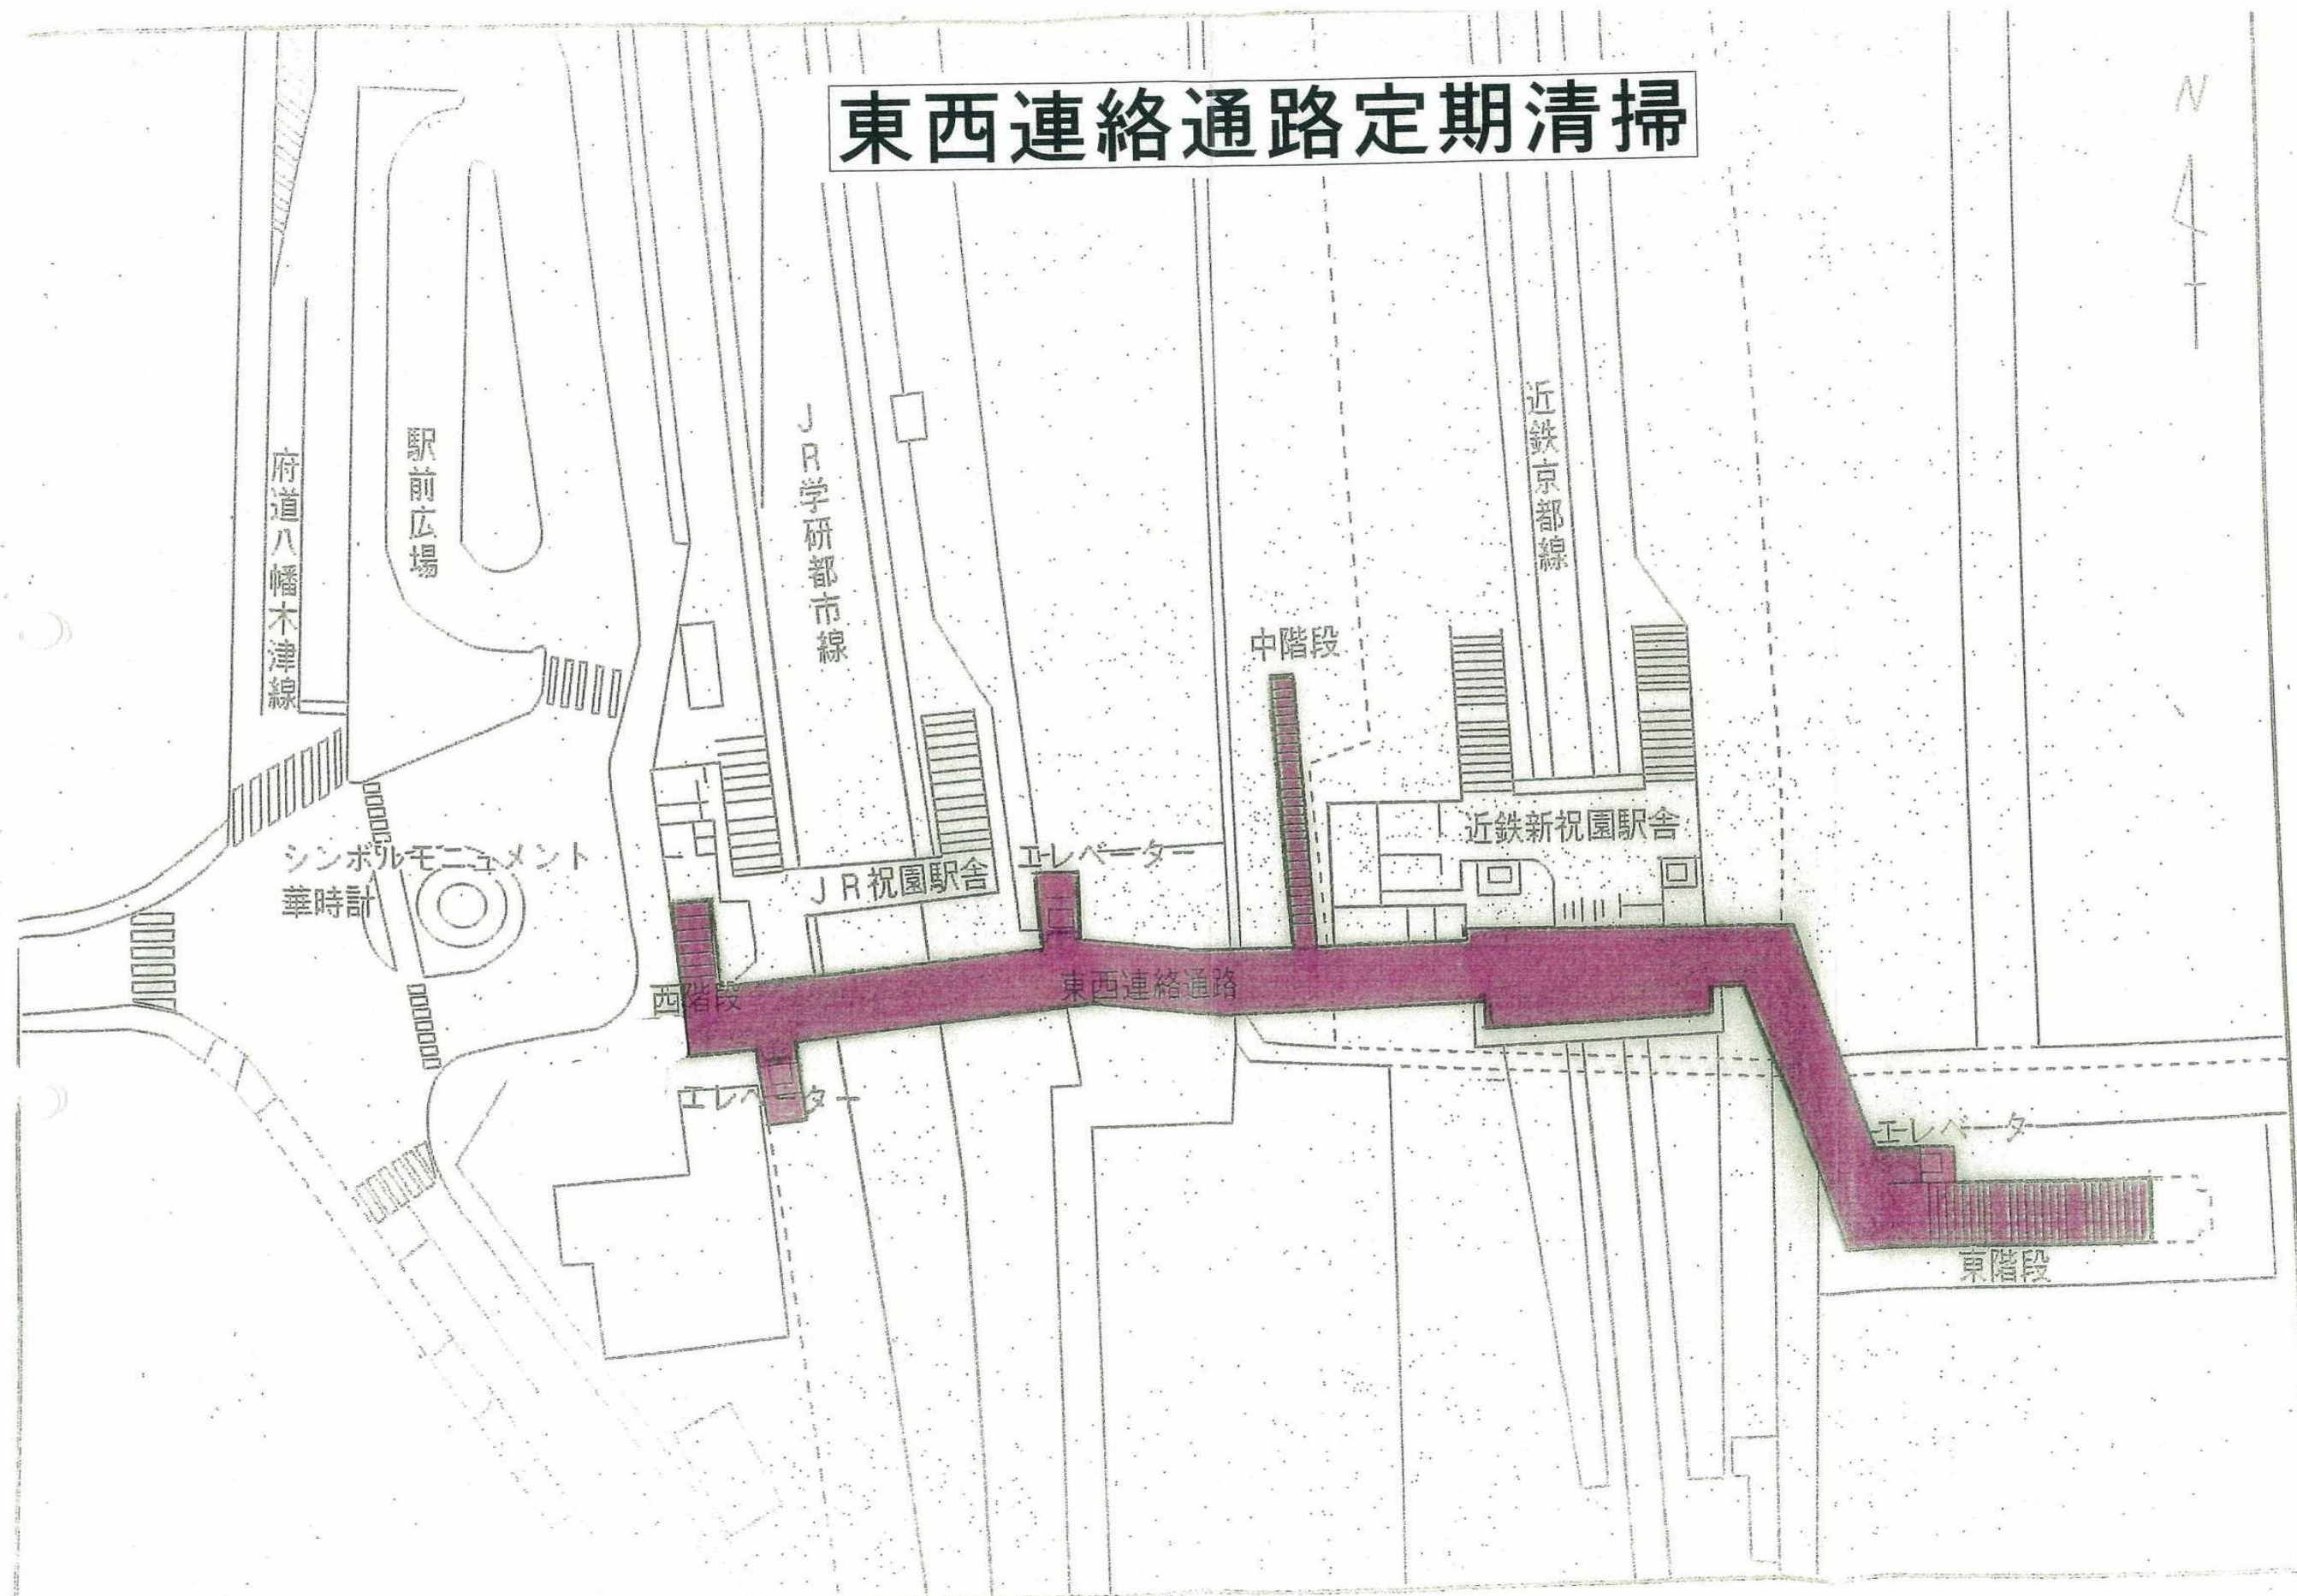


東西連絡通路定期清掃 平面図

ペDESTリアンデッキ定期清掃


側面図
(構造中心上)

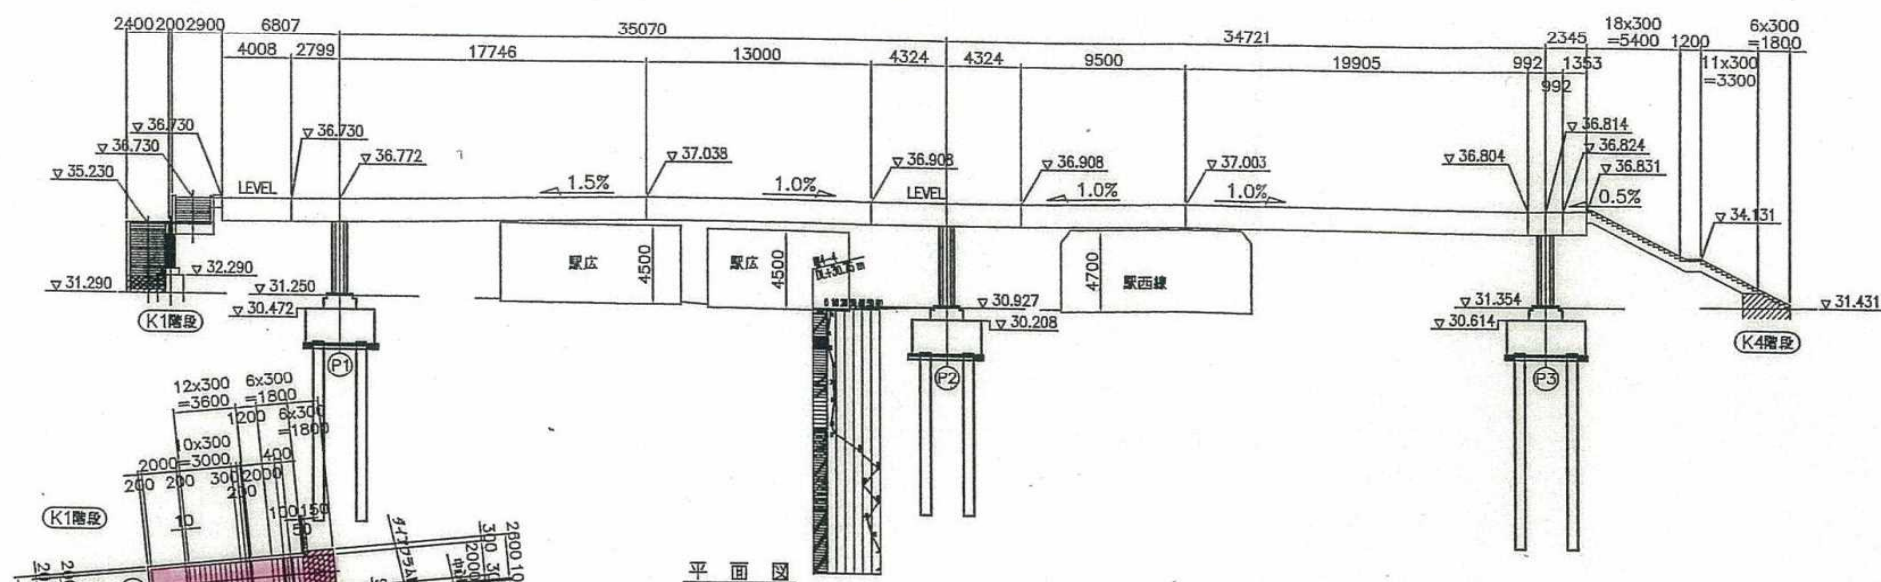

平面图

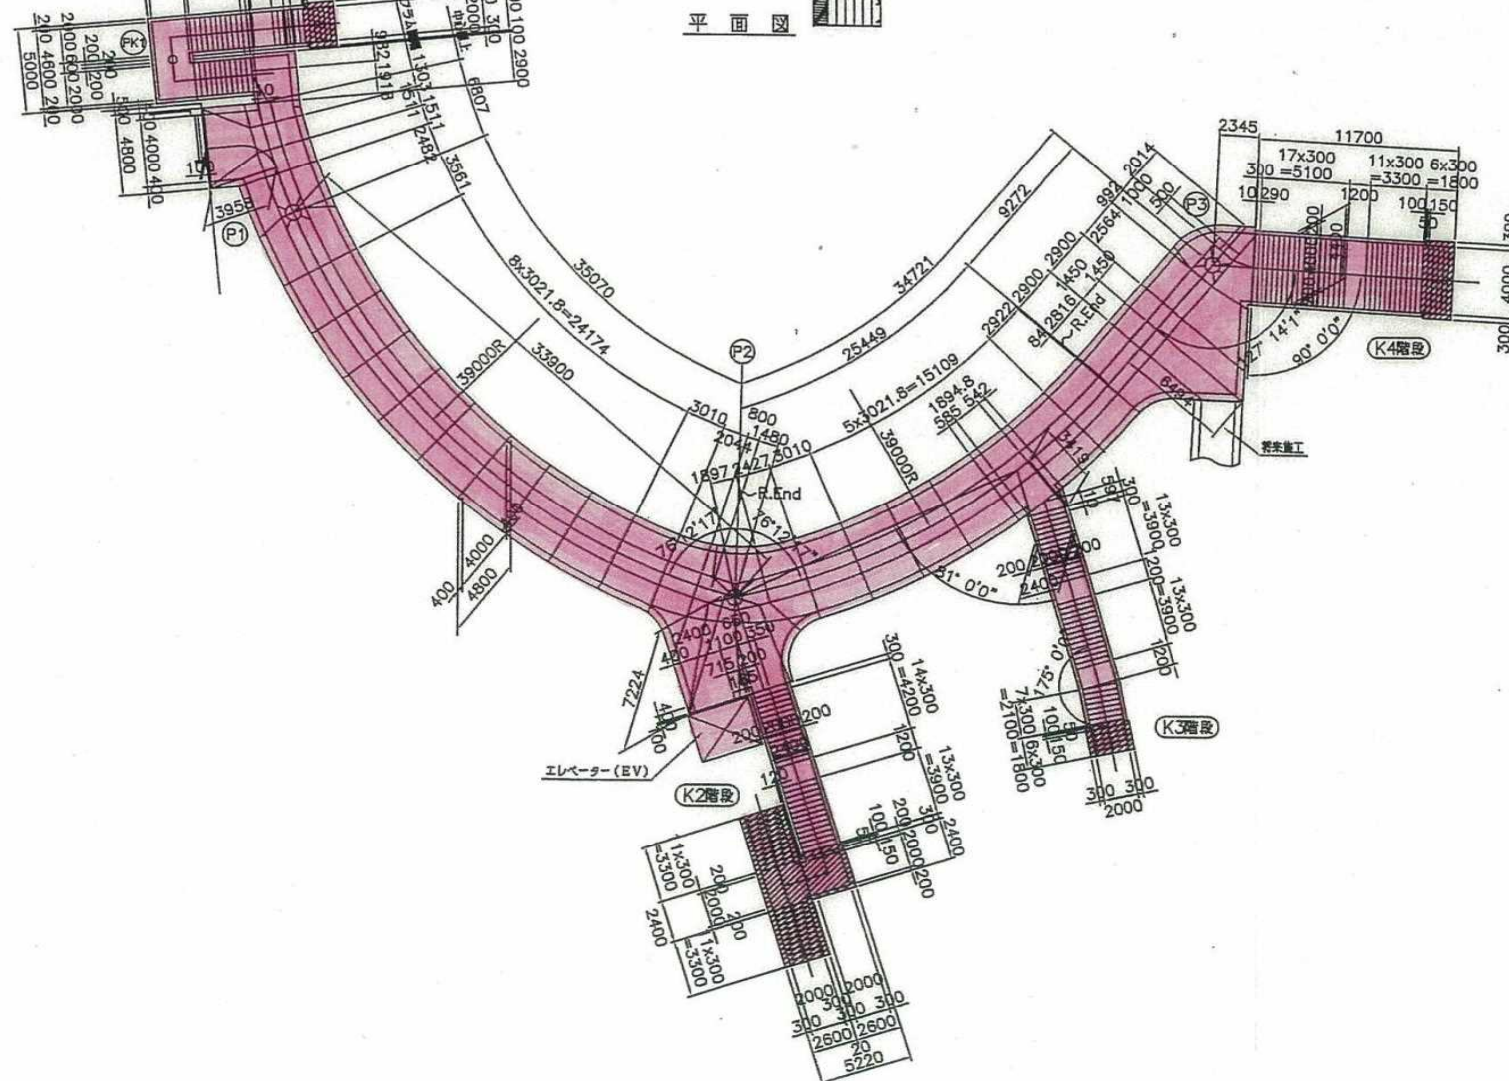

標準断面図 S=1/50

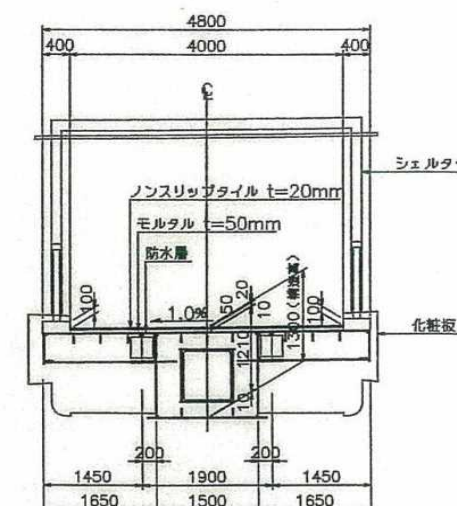

階段部断面図 S=1/50

