
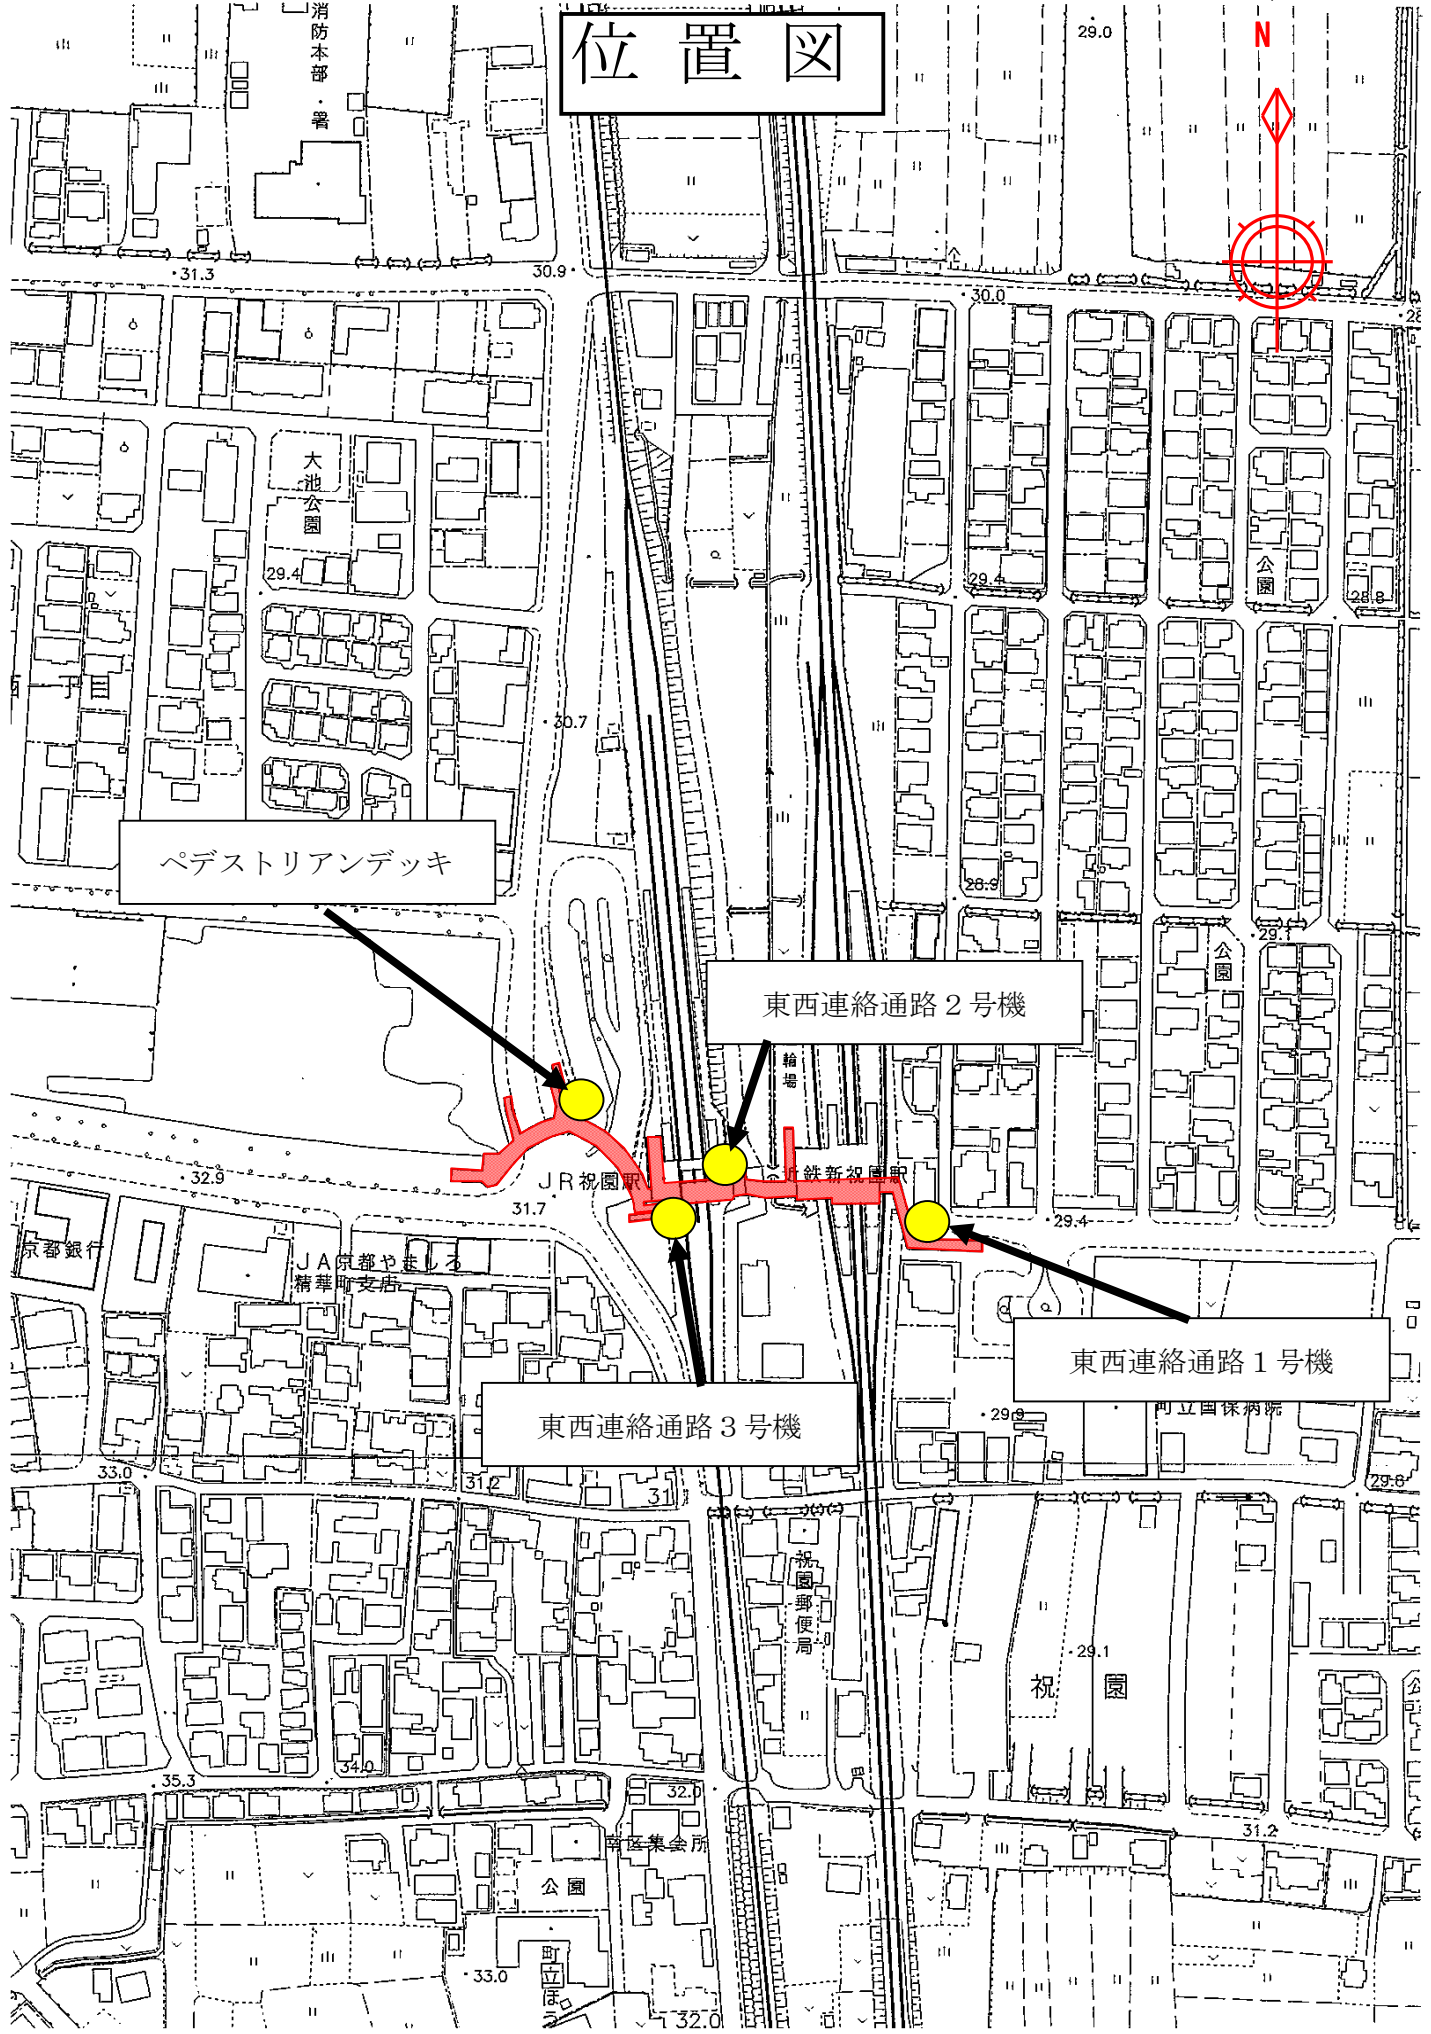


位置図

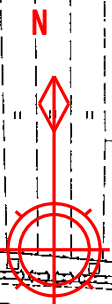

ペデストリアンデッキ

東西連絡通路 2号機

東西連絡通路 1号機

東西連絡通路 3号機

消防本部

大池公園

JR祝園駅

新祝園駅

祝園

公園

町立

町立国保病院


京都銀行

J A 京都やましろ
精華町支店

祝園郵便局


南区集会所

東西連絡通路位置図

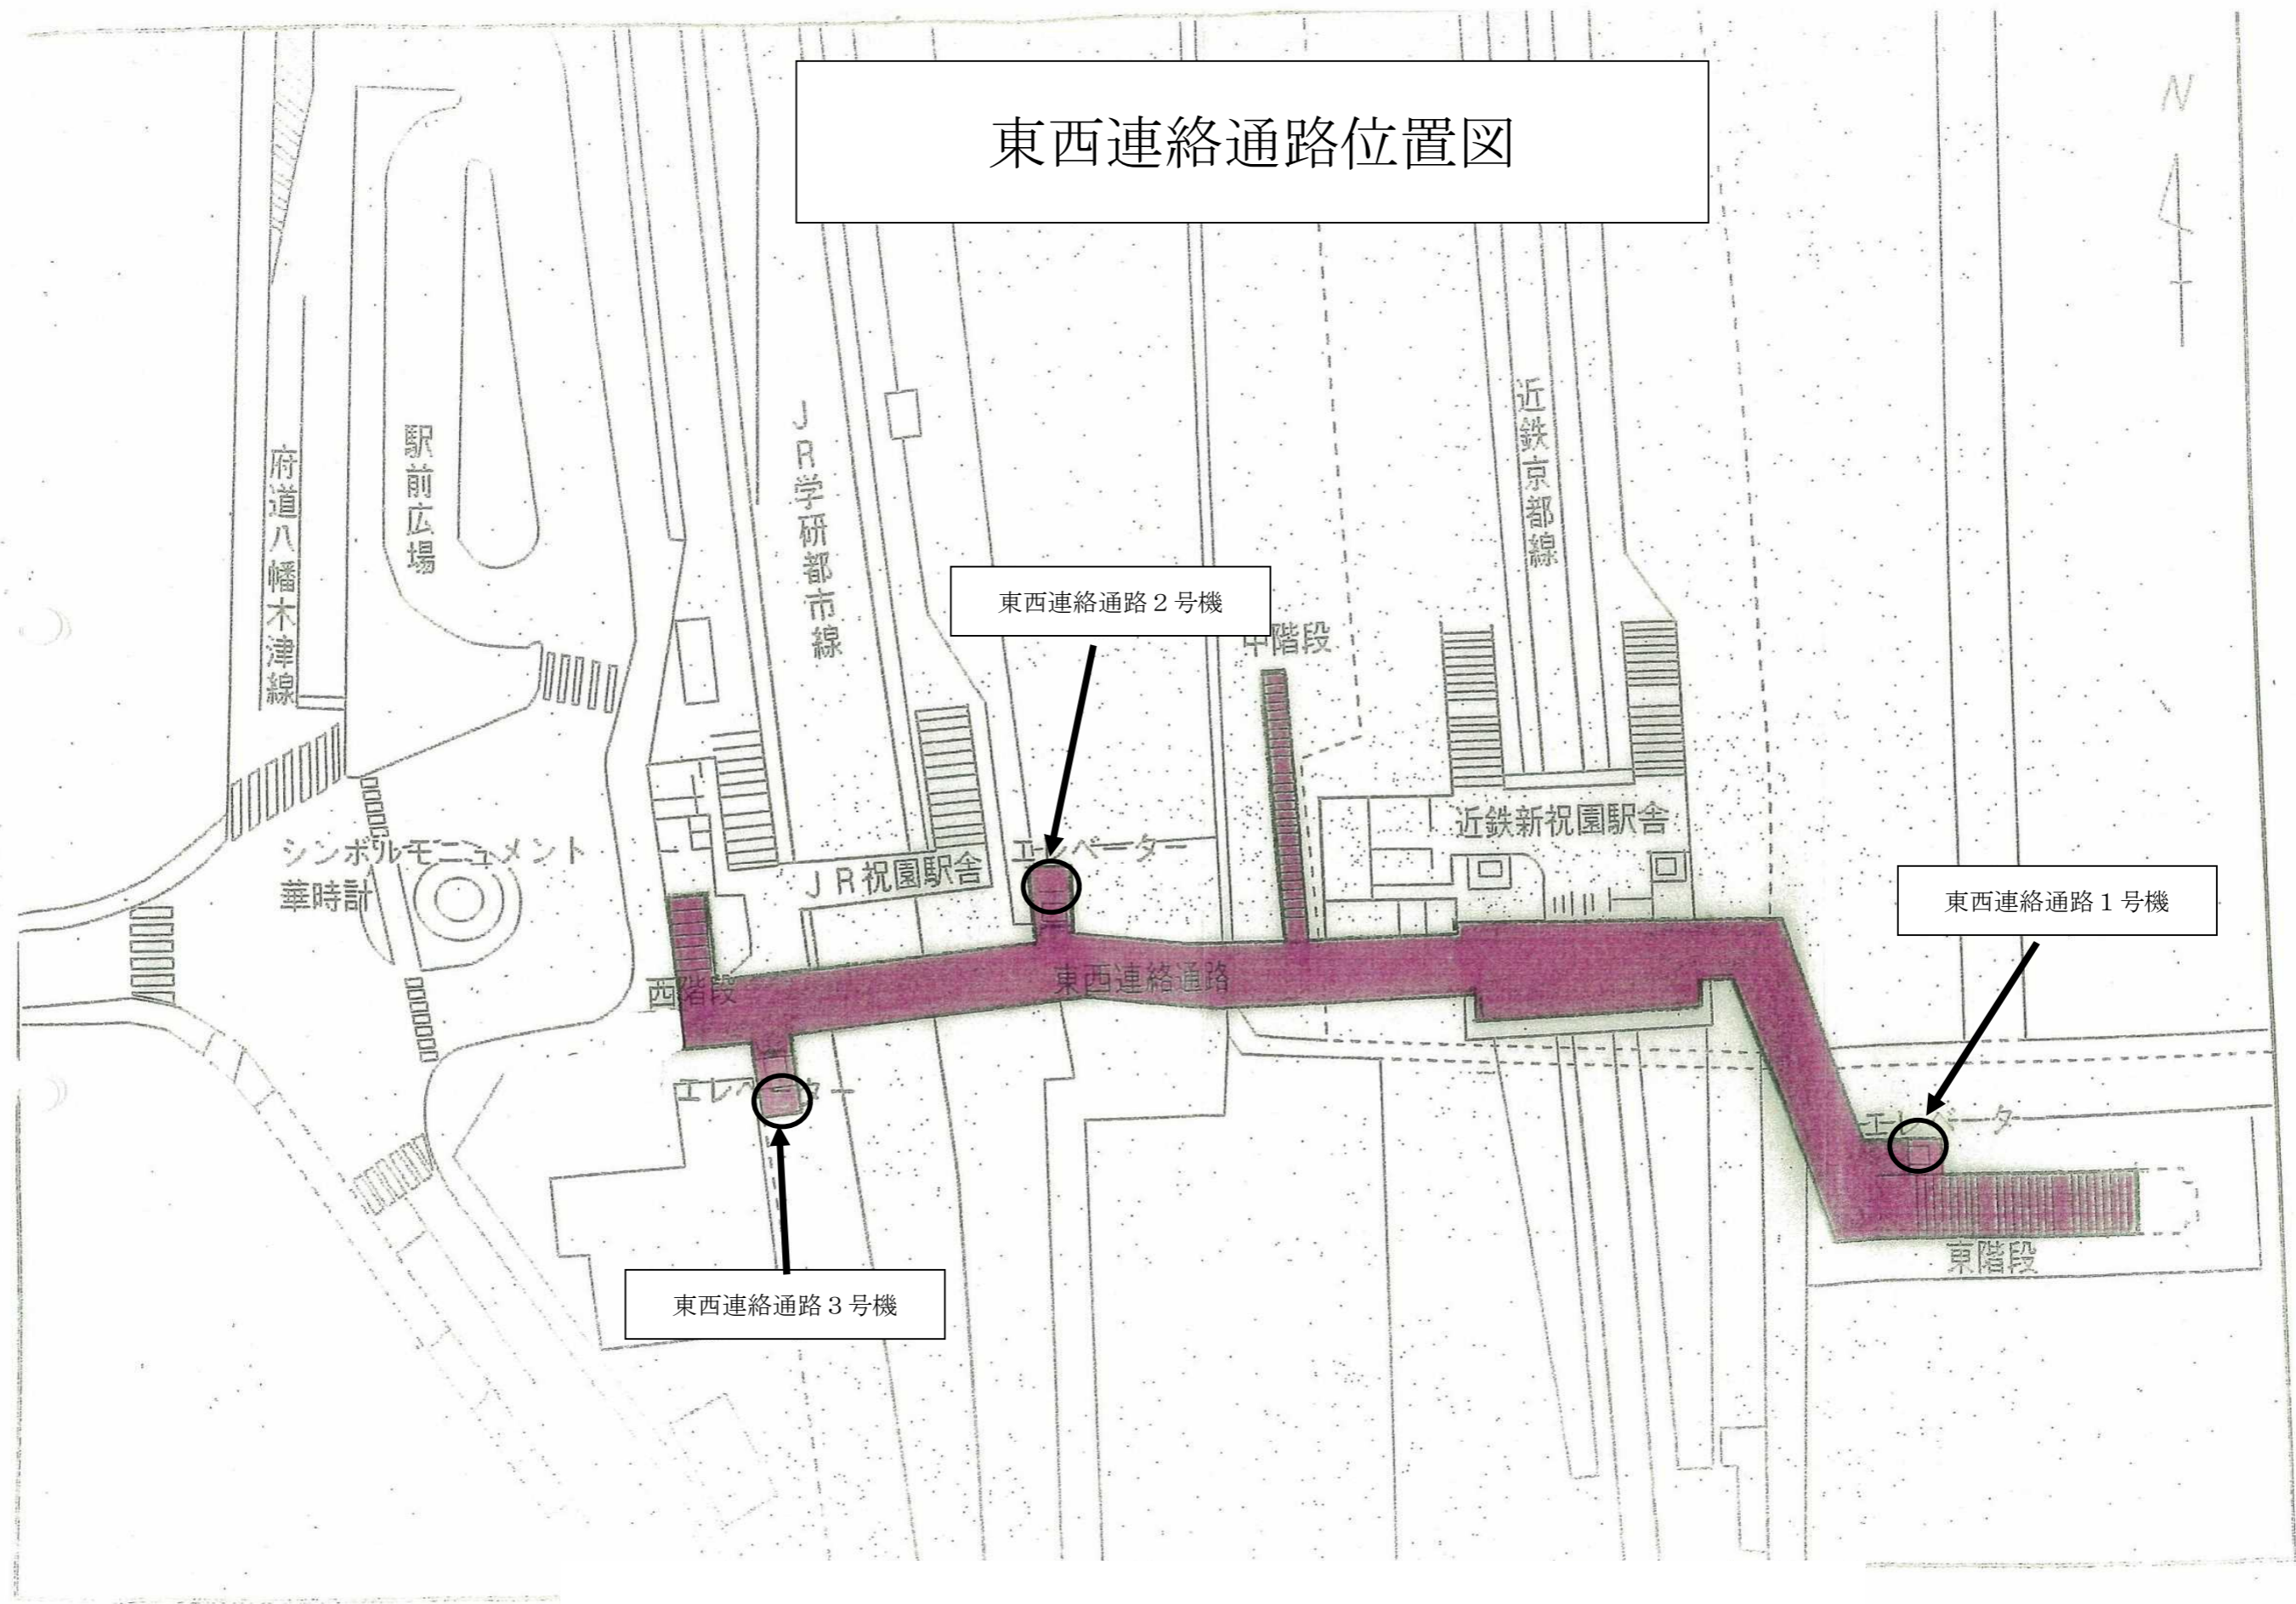


ペDESTロリアンデッキ位置図

側面図
(構造中心上)

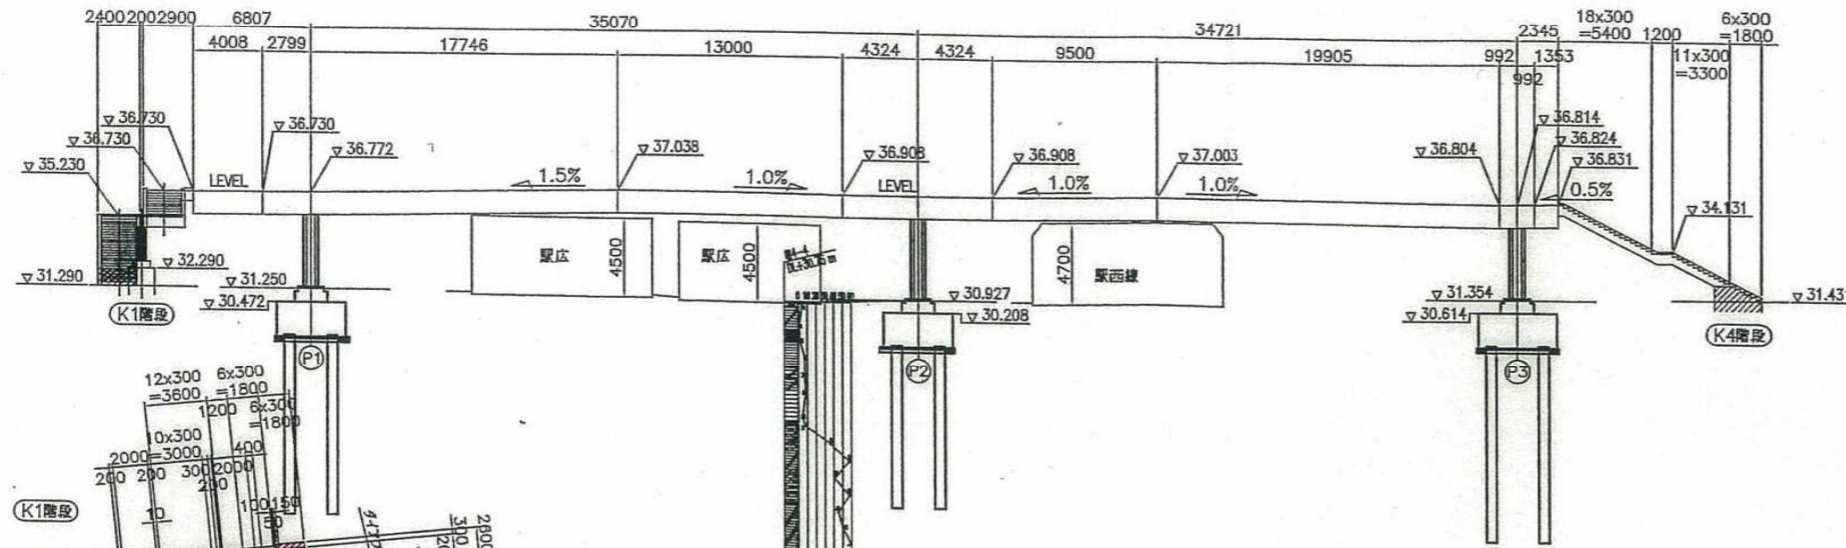


平面図

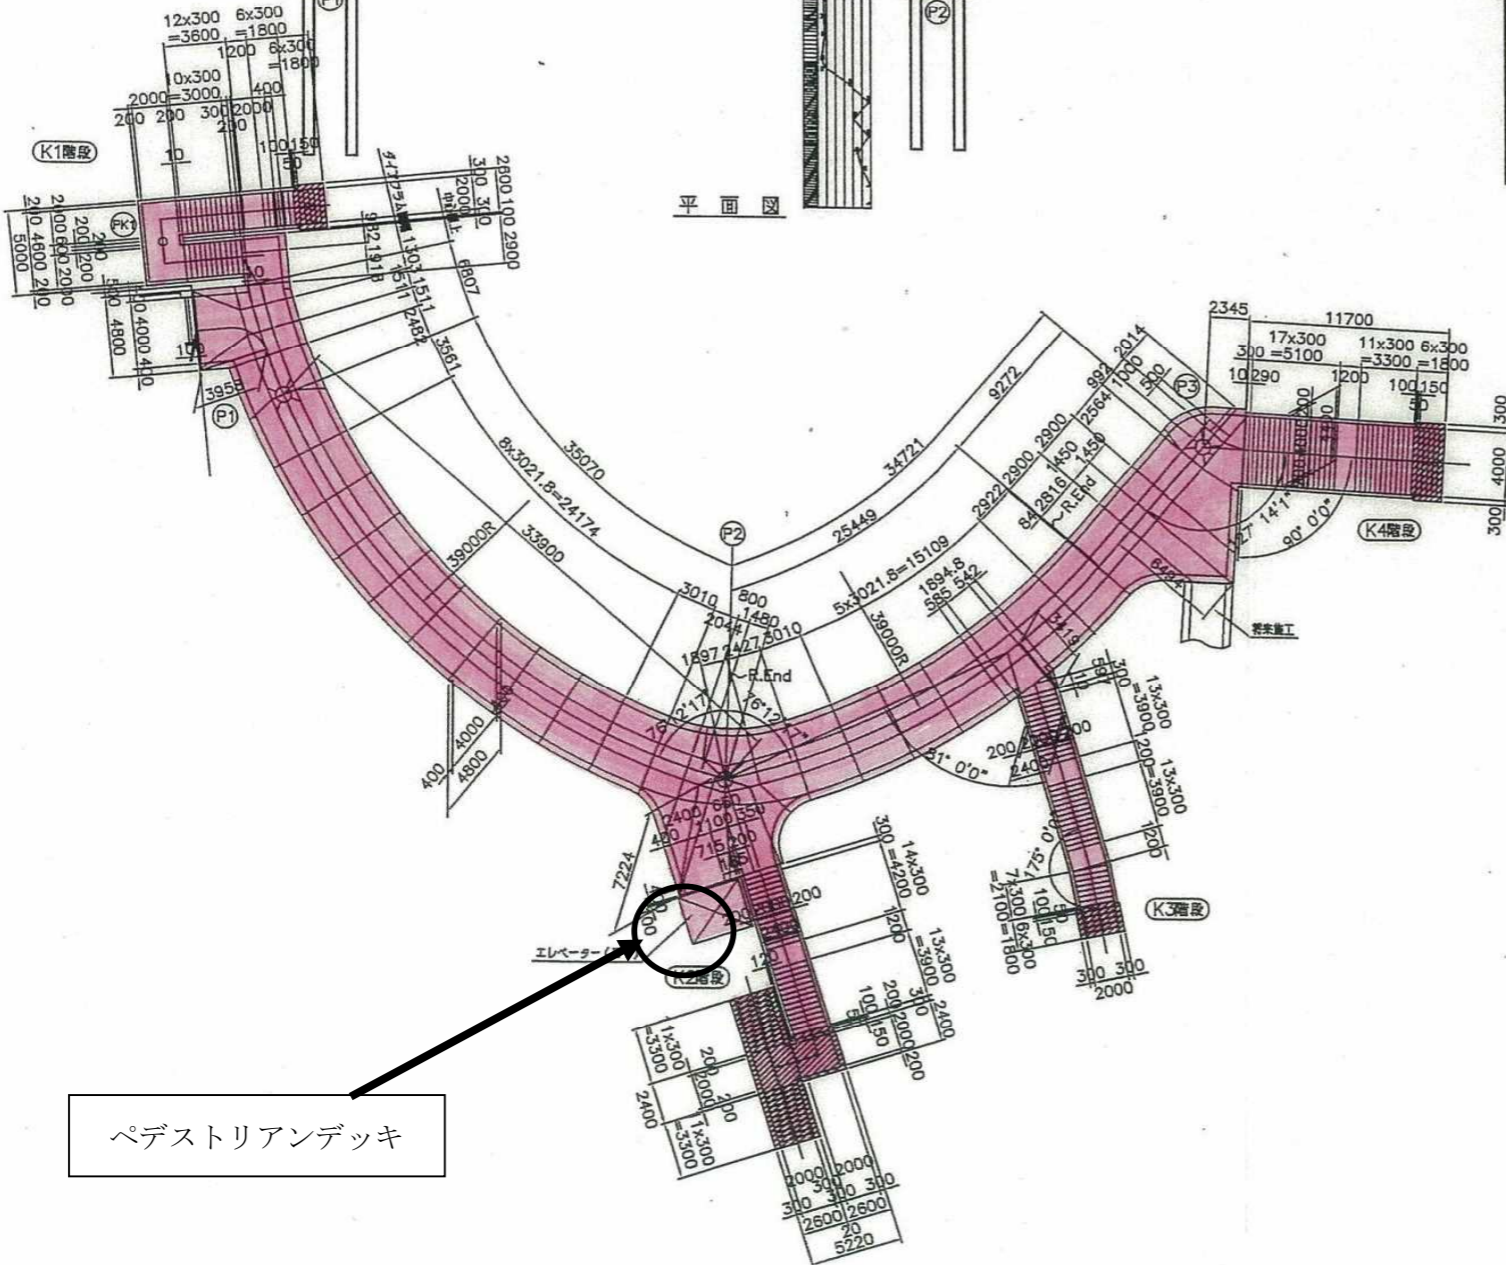

ペDESTロリアンデッキ

標準断面図 S=1/50

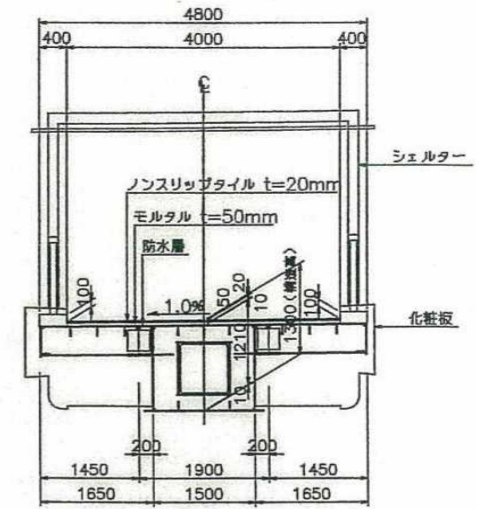

階段部断面図 S=1/50

