

相楽都市計画
防火地域及び準防火地域の変更

(精華町決定)

計画書 (案)

京都府 精華町

相楽都市計画 防火地域及び準防火地域の変更（精華町決定）

●防火地域及び準防火地域を次のように変更する。

種類	面積	備考
防火地域	26.3ha	商業地域
準防火地域	22.2ha	近隣商業地域

●位置および区域

- ・別添総括図、計画図のとおり

●理由

- ・別添理由書のとおり


新 旧 対 照 表

種別	面積（新）	面積（旧）	備考
防火地域	26.3ha	26.3ha	商業地域
準防火地域	22.2ha (+4.9ha)	17.3ha	近隣商業地域


理由書

関西文化学術研究都市の南田辺・狛田地区地区の狛田東地区及びその周辺地区において、用途地域の変更に伴い、準防火地域の変更を行うものである。

相楽都市計画（精華町）
防火地域及び準防火地域の変更 総括図（案）
縮尺 1:10,000

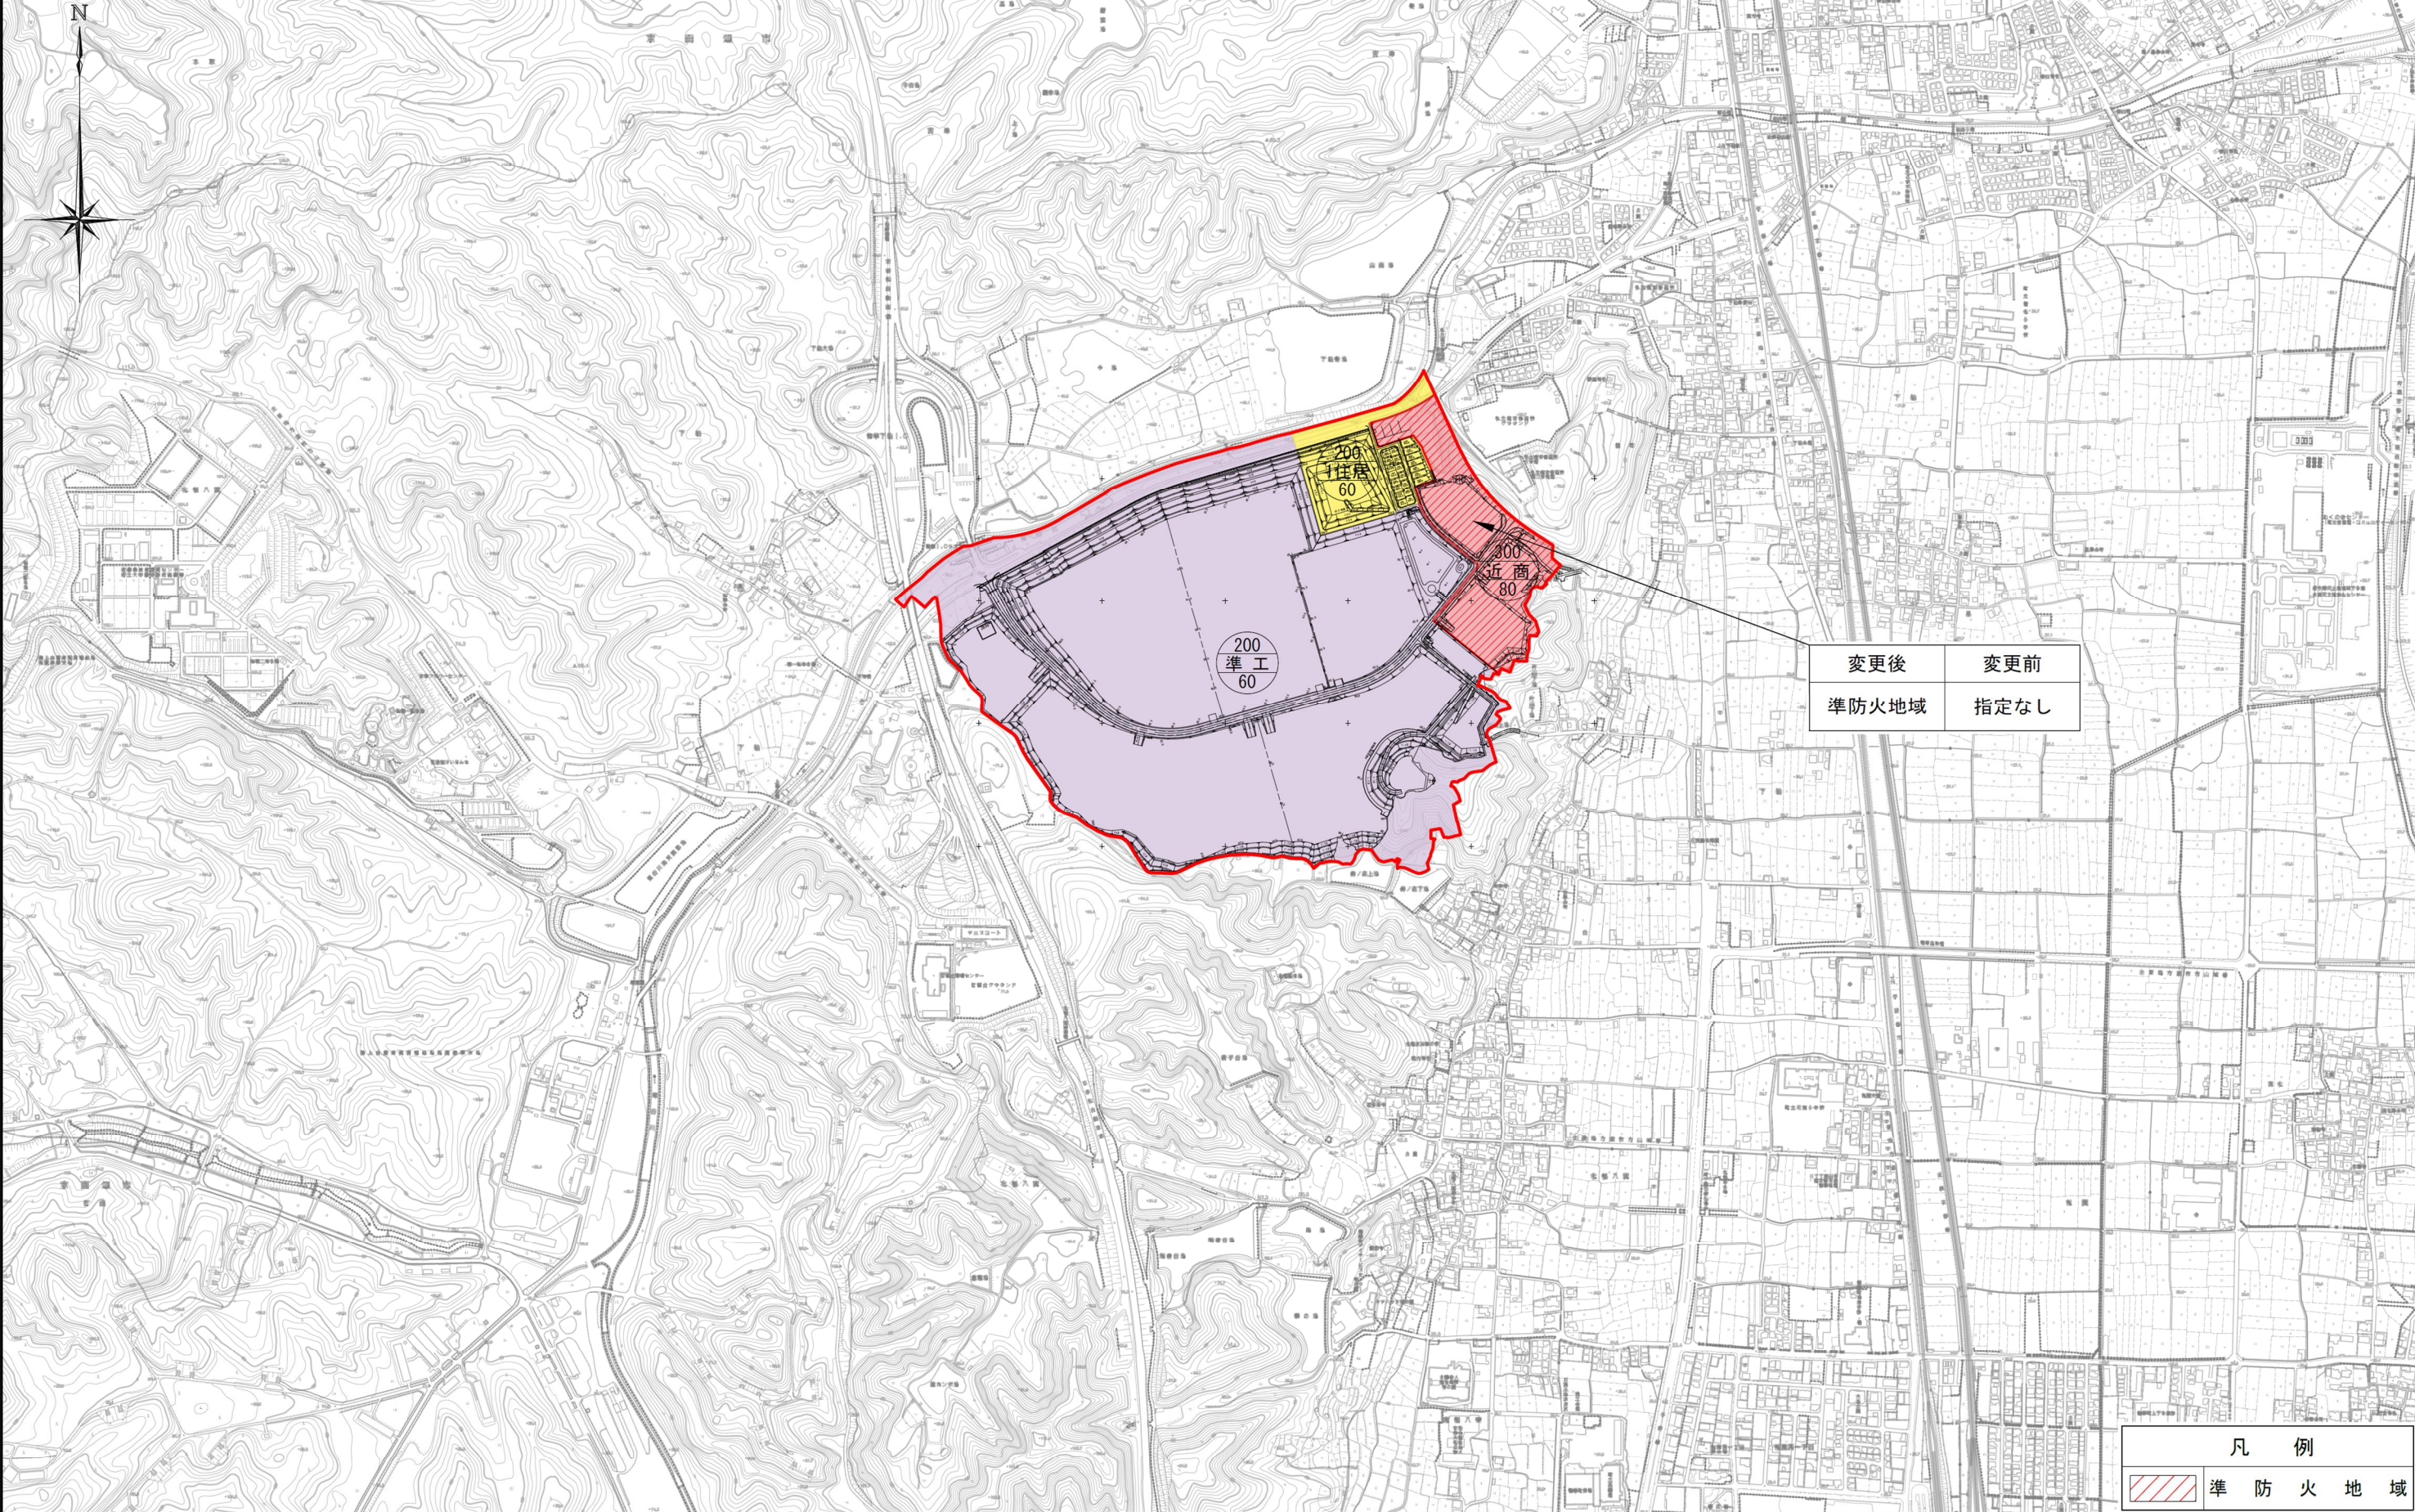

相楽都市計画（精華町）
防火地域及び準防火地域の変更 計画図（案）
縮尺 1:3,000

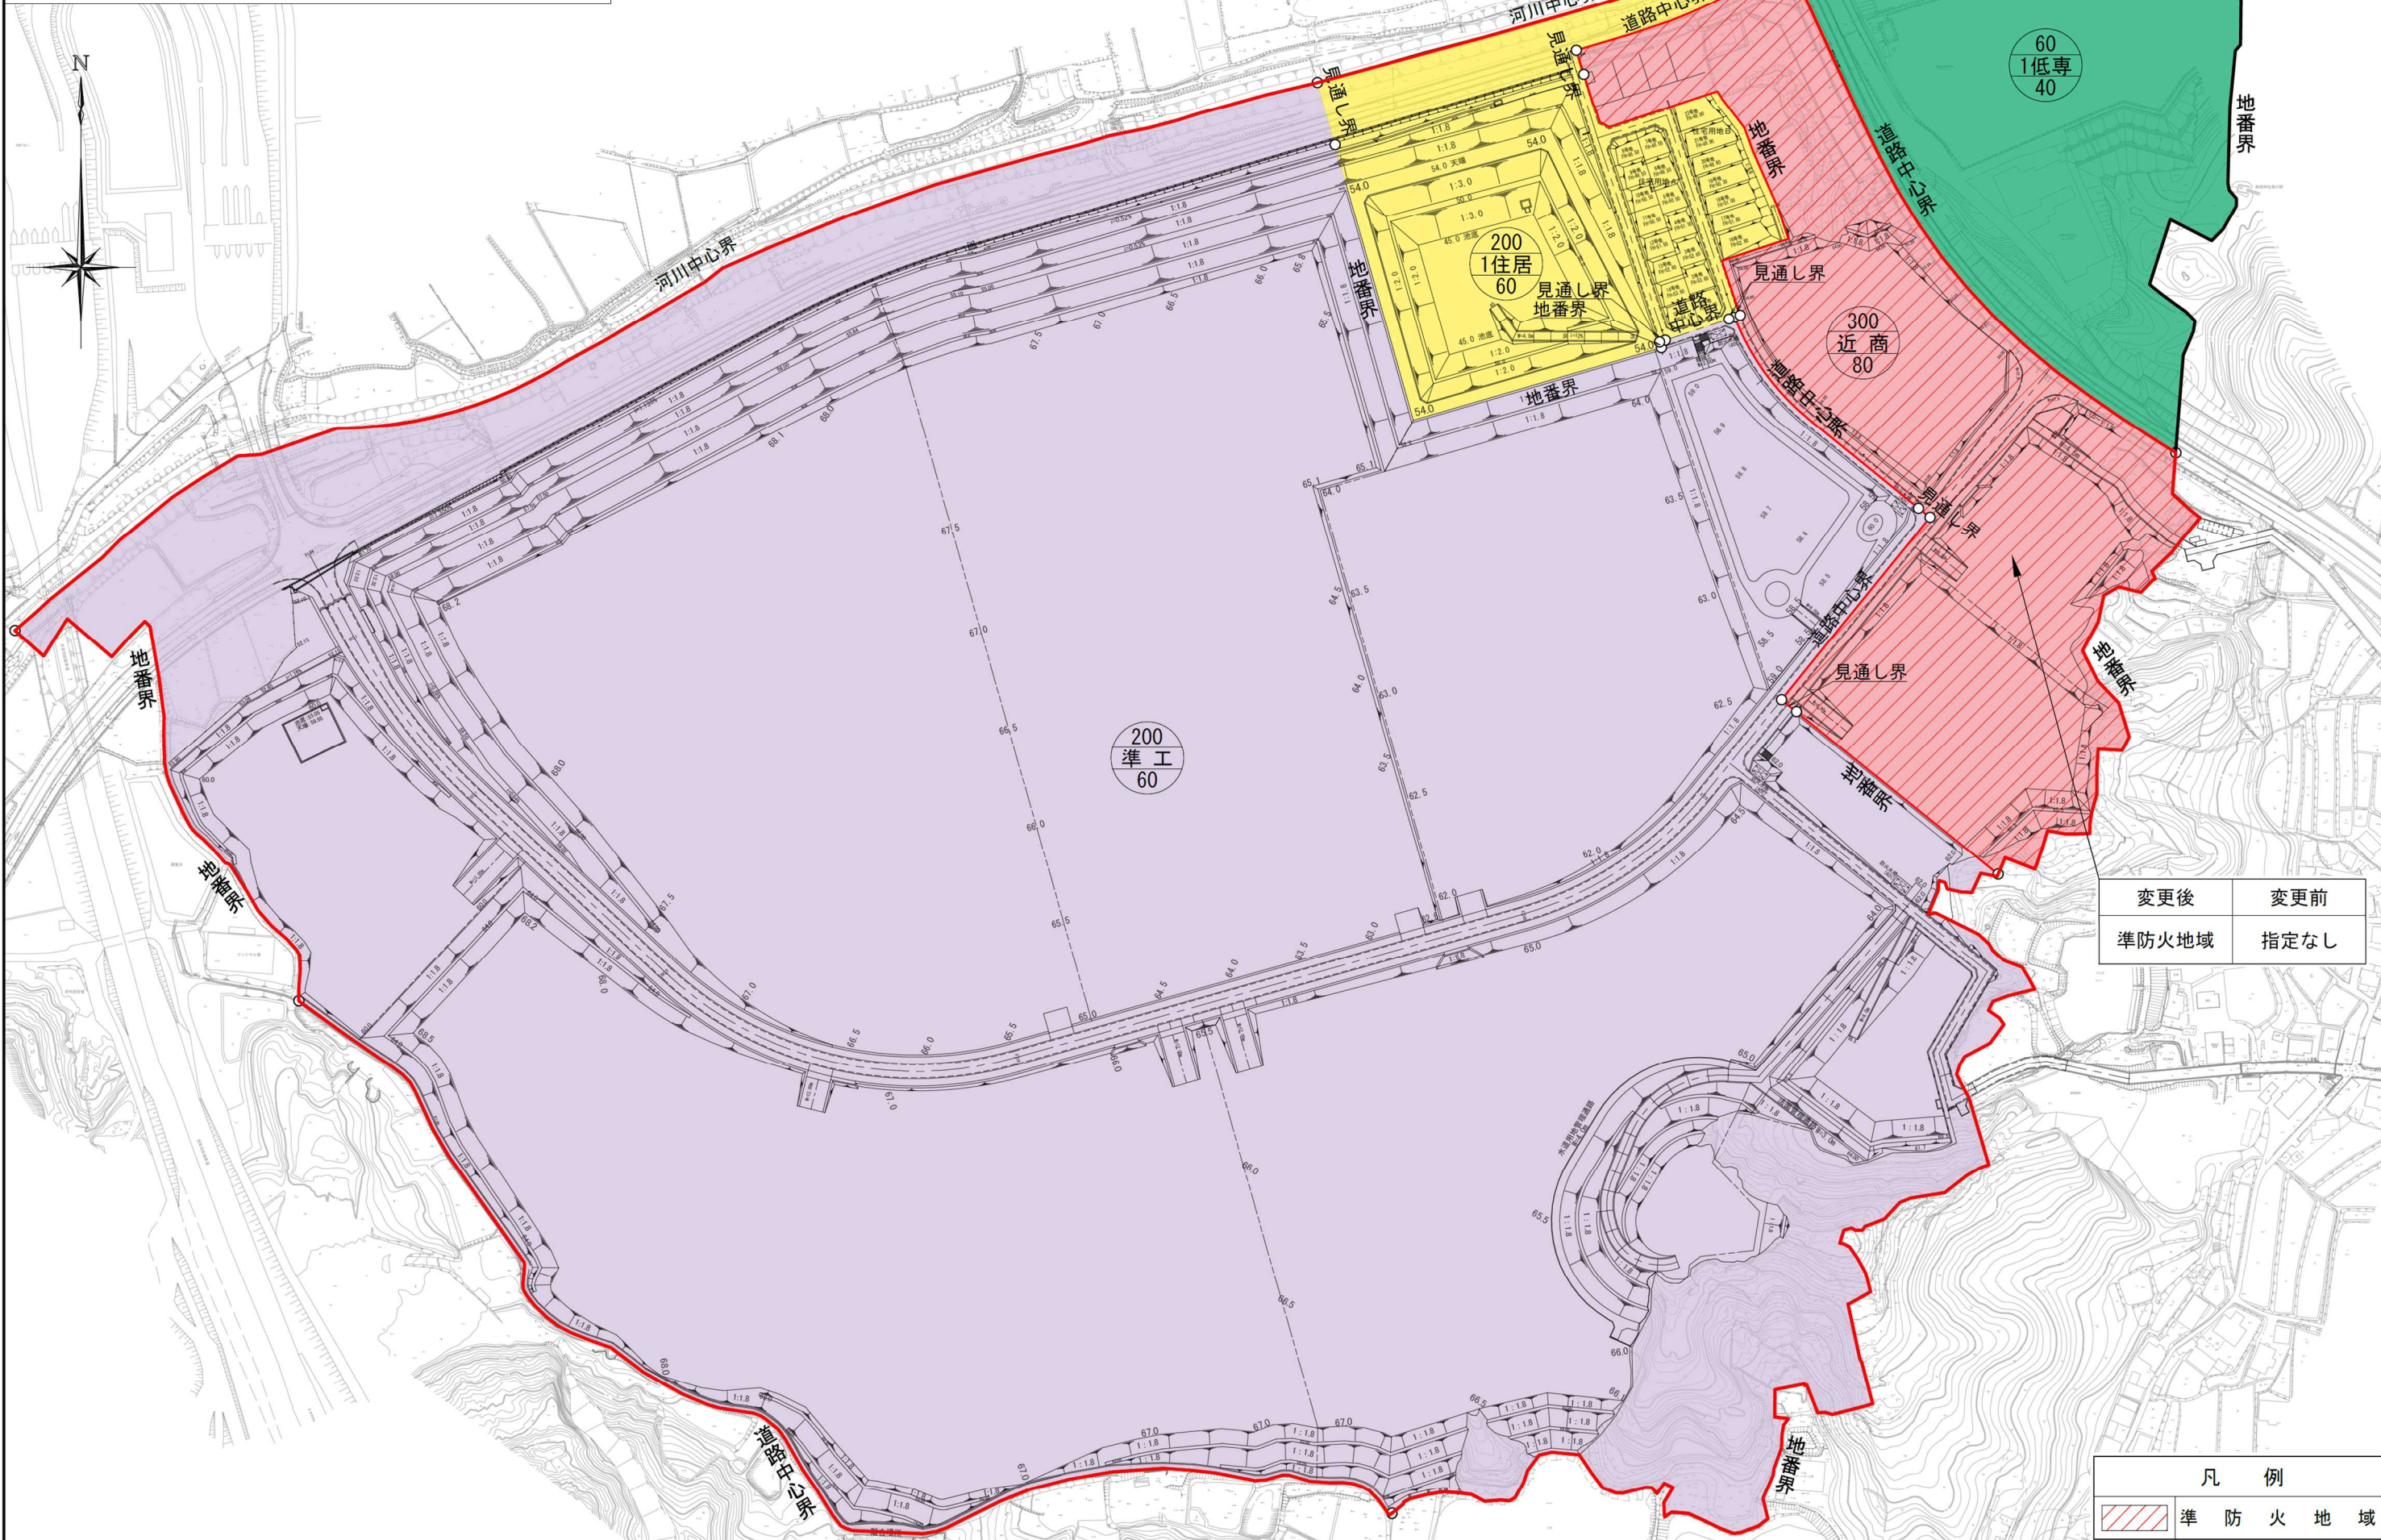

変更後	変更前
準防火地域	指定なし

凡 例	
	準 防 火 地 域