


相楽都市計画用途地域の変更  
(精華町決定)

総括図

S = 1 : 10,000

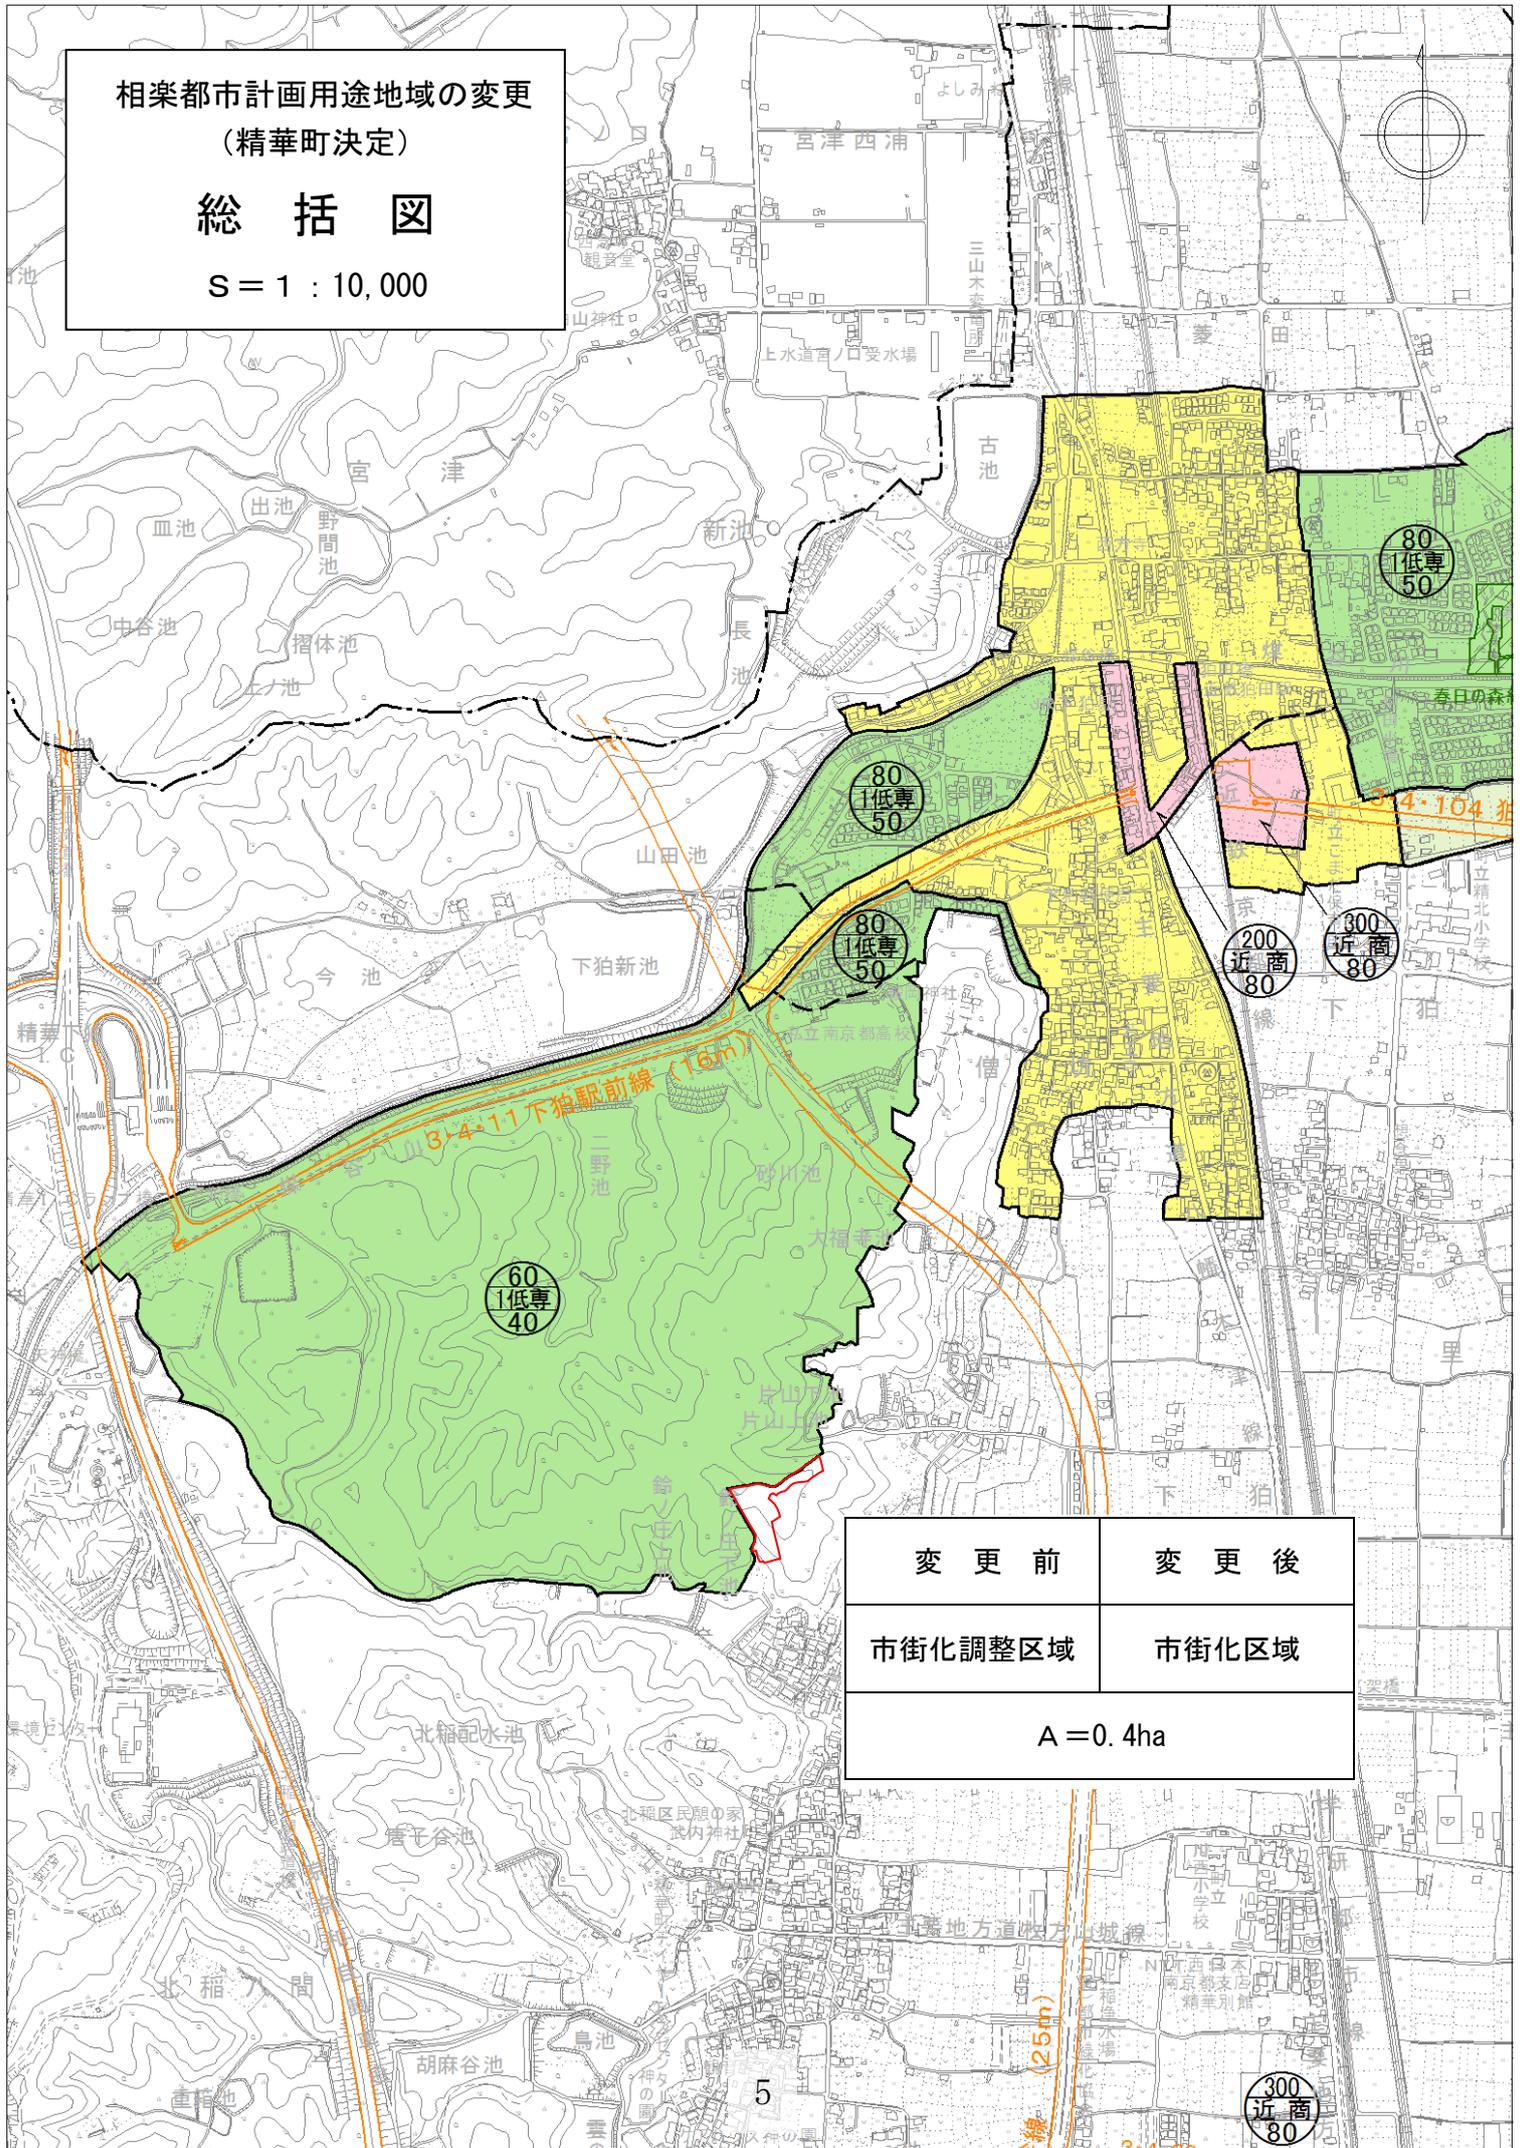

変更前	変更後
市街化調整区域	市街化区域
A = 0.4ha	