


# 狛田駅東特定土地区画整理事業が目指す将来の姿

計画テーマ

## 「精華町北部拠点の形成を目指して」

Blooming Town KOMADA

凡例	
	施行地区境界
	都市計画道路
	区画道路
	歩行者専用道路
	公園・緑地
	水路
	住宅地
	商業地
	鉄道用地
	都市運営施設

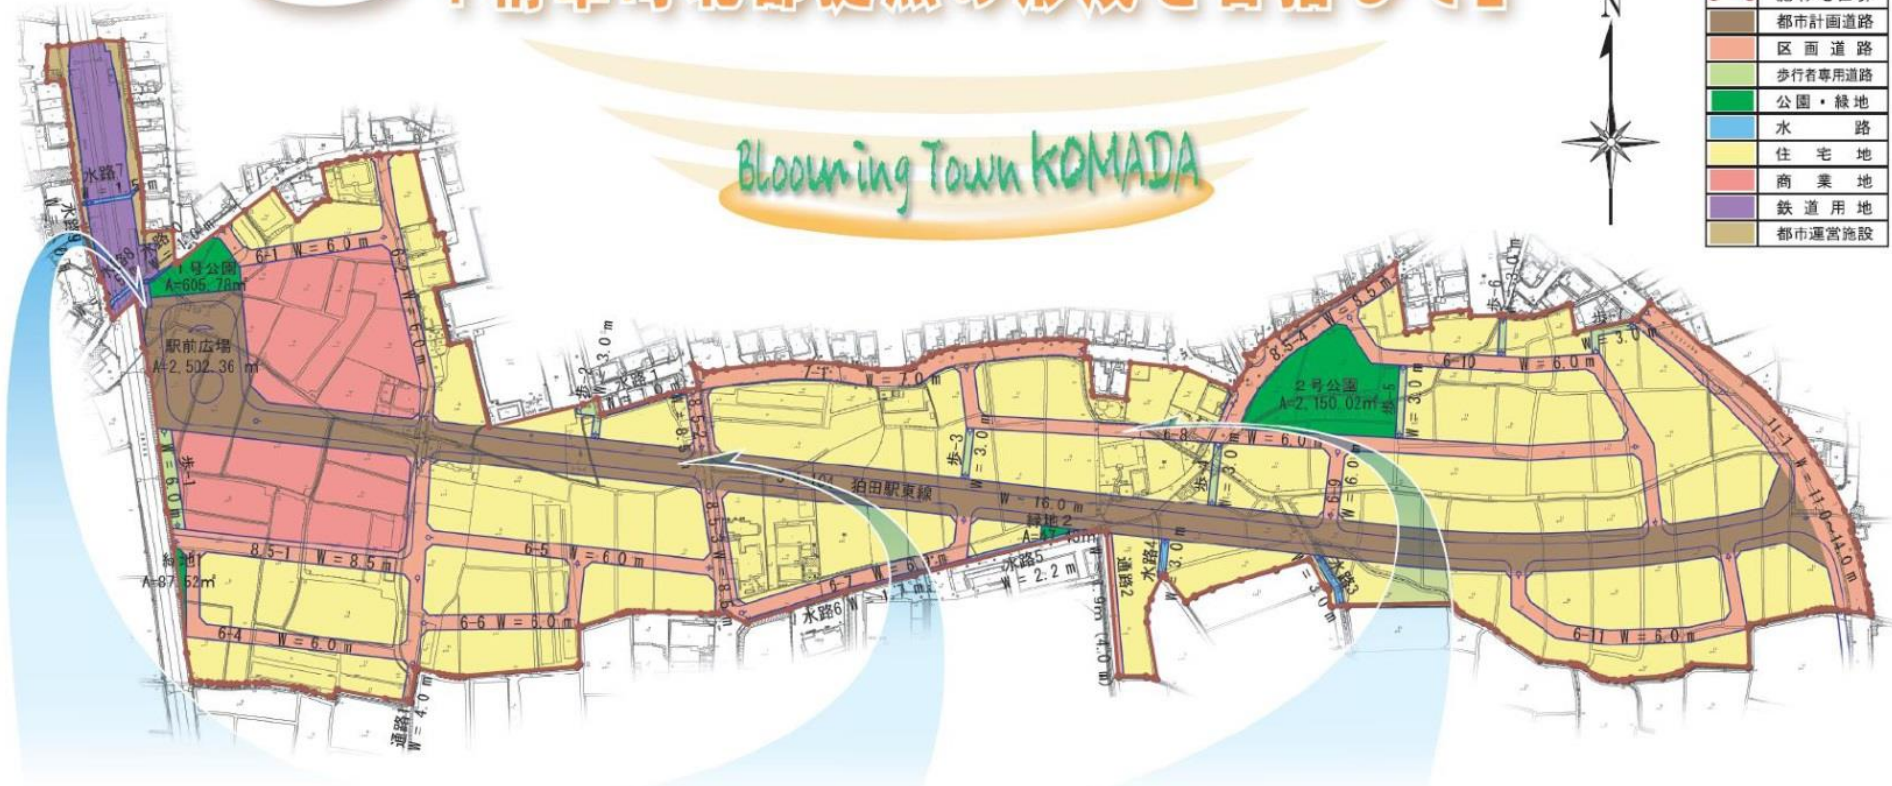

■駅前広場のイメージ



■狛田駅東線のイメージ



■専用住宅のイメージ



■地区全体のイメージ

