

諮問第3号

相楽都市計画
防火地域及び準防火地域の変更

(精華町決定)

計画書 (案)

京都府 精華町

相楽都市計画 防火地域及び準防火地域の変更（精華町決定）

●防火地域及び準防火地域を次のように変更する。

種類	面積	備考
防火地域	26.3ha	商業地域
準防火地域	17.1ha	近隣商業地域

●位置および区域

- ・別添総括図、計画図のとおり

●理由


- ・別添理由書のとおり

新 旧 対 照 表

種別	面積（新）	面積（旧）	備考
防火地域	26.3ha (－2.8ha)	29.1ha	商業地域
準防火地域	17.1ha	17.1ha	近隣商業地域

理由書

関西文化学術研究都市の精華・西木津地区のセンターゾーンにおいて、用途地域の変更に伴い、防火地域の変更を行うものである。

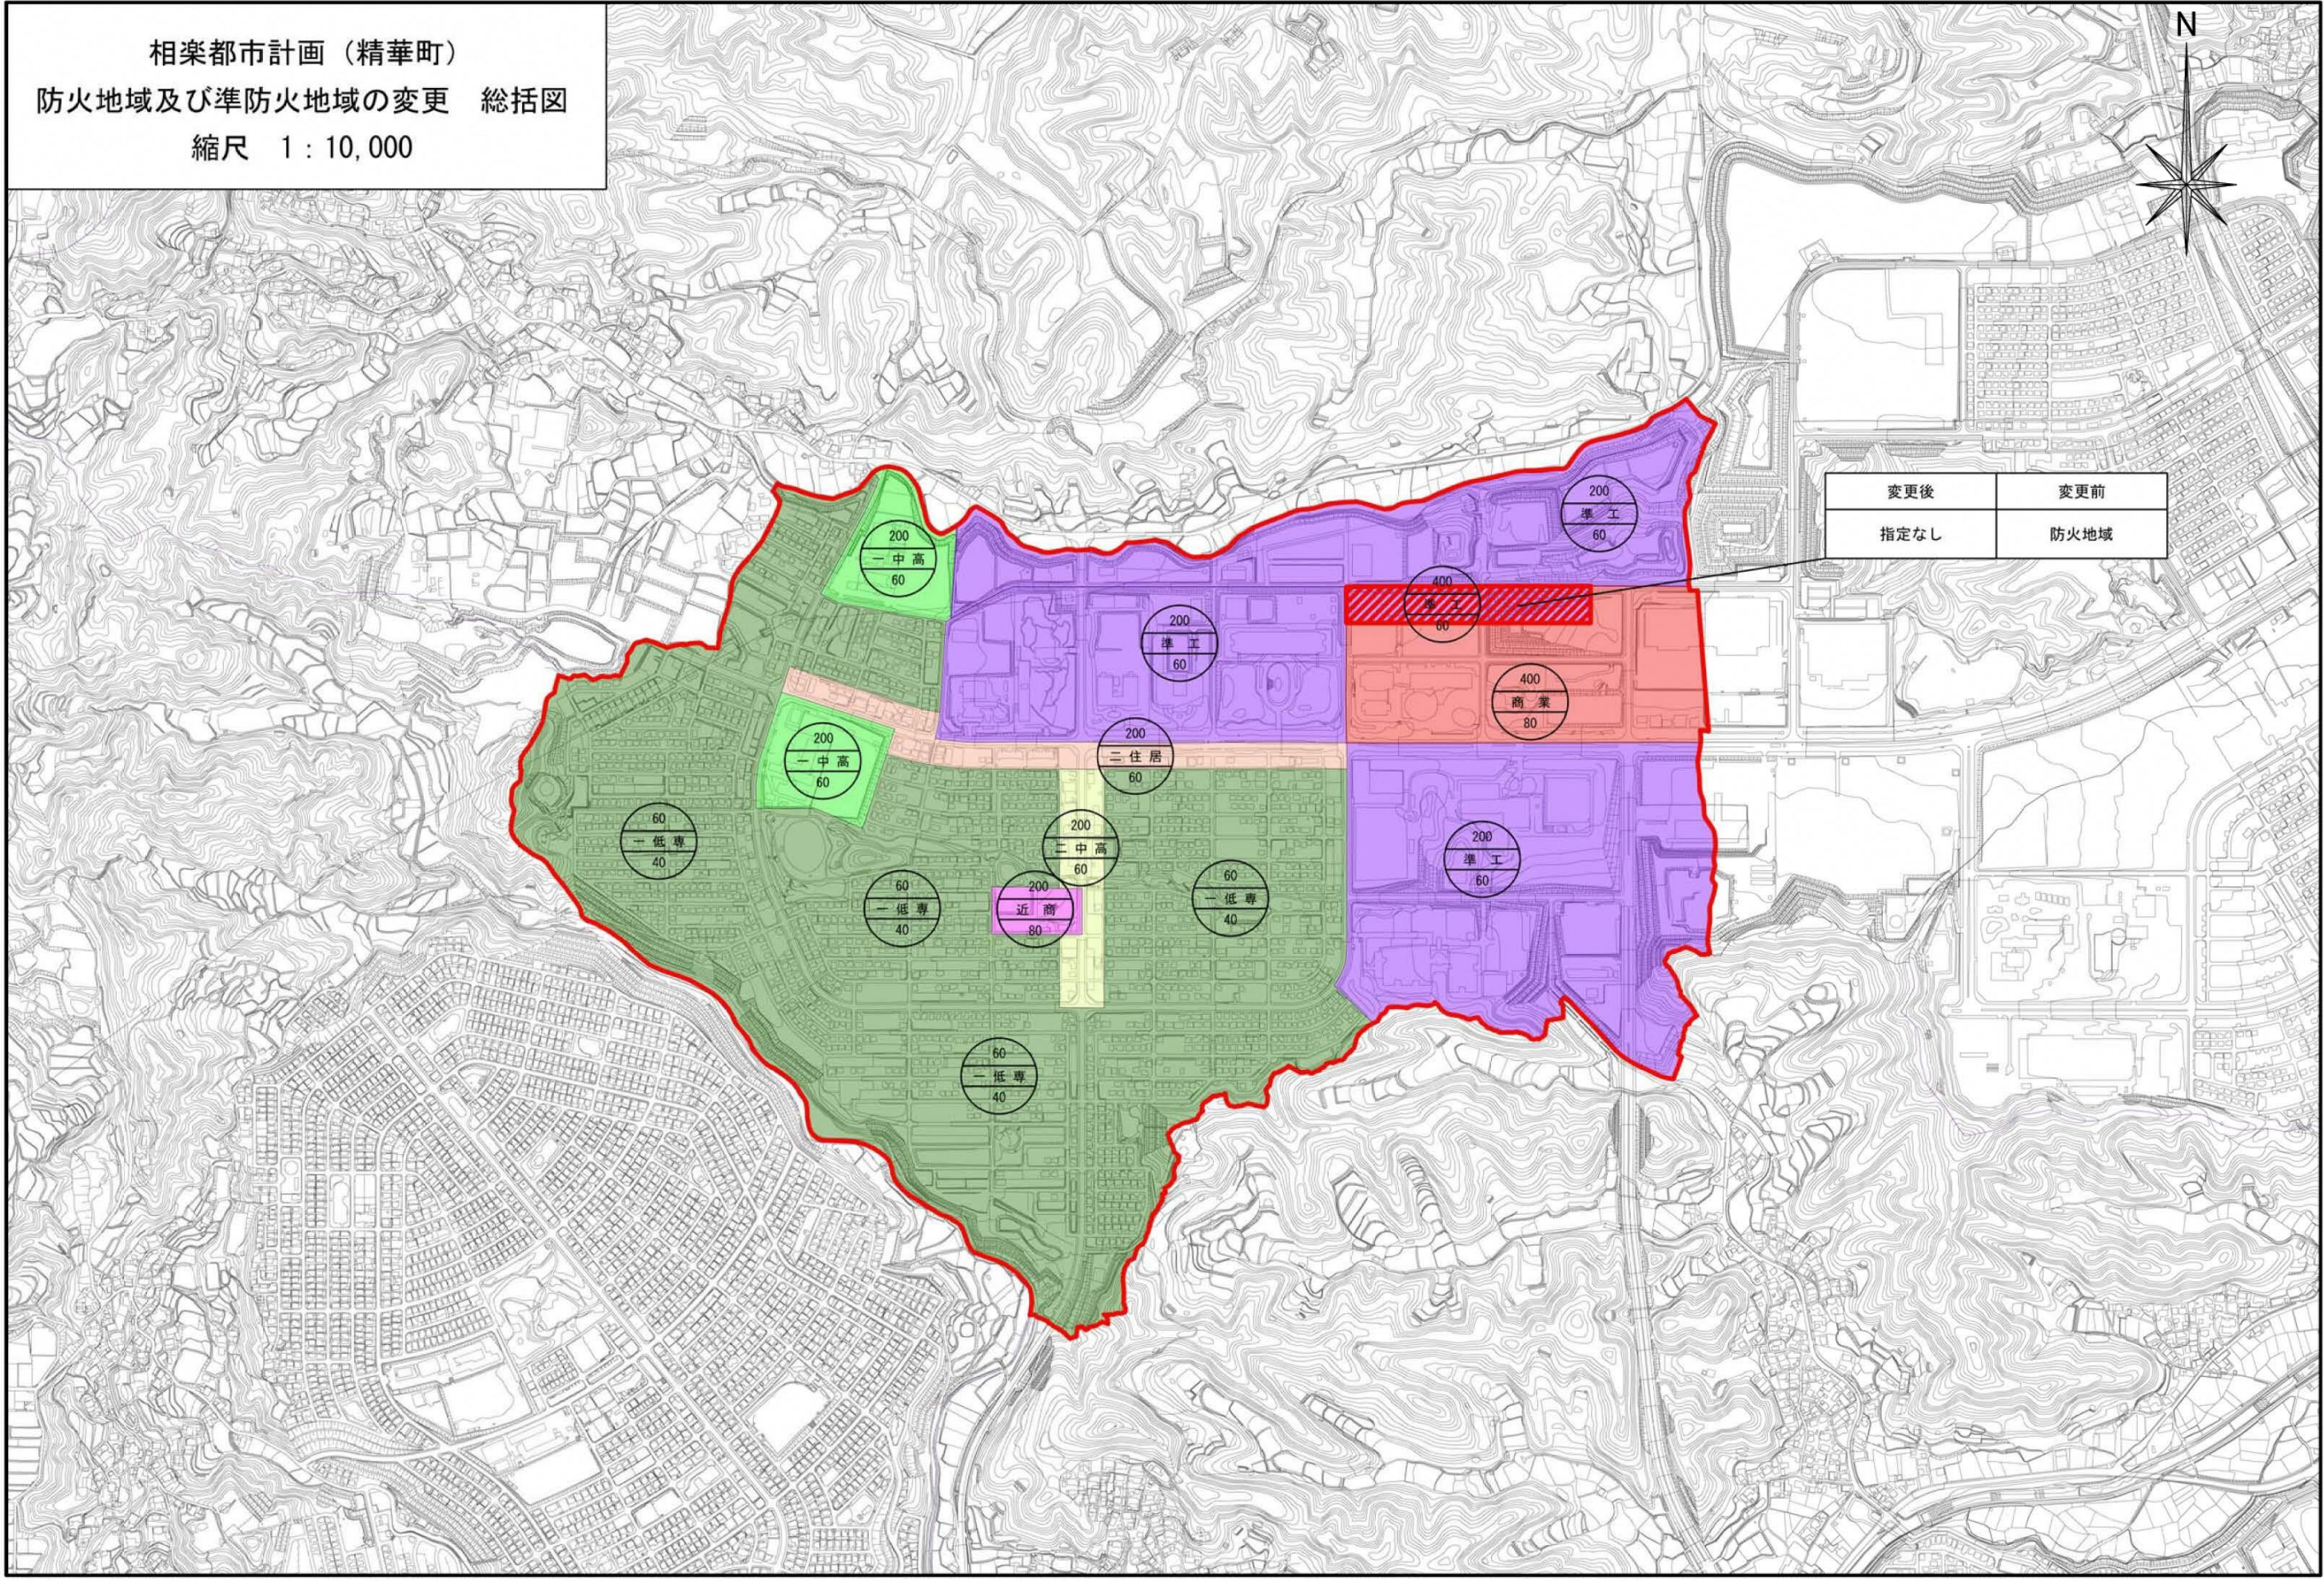

相楽都市計画（精華町）
防火地域及び準防火地域の変更 計画図
縮尺 1 : 2,500

