


事業名	相楽都市計画事業 狛田駅東特定土地区画整理事業		
種別			
図面名	従前の土地図		
縮尺	1/1000	図面 番号	
作成月日	平成30年3月		
施行者	相楽郡 精華町		

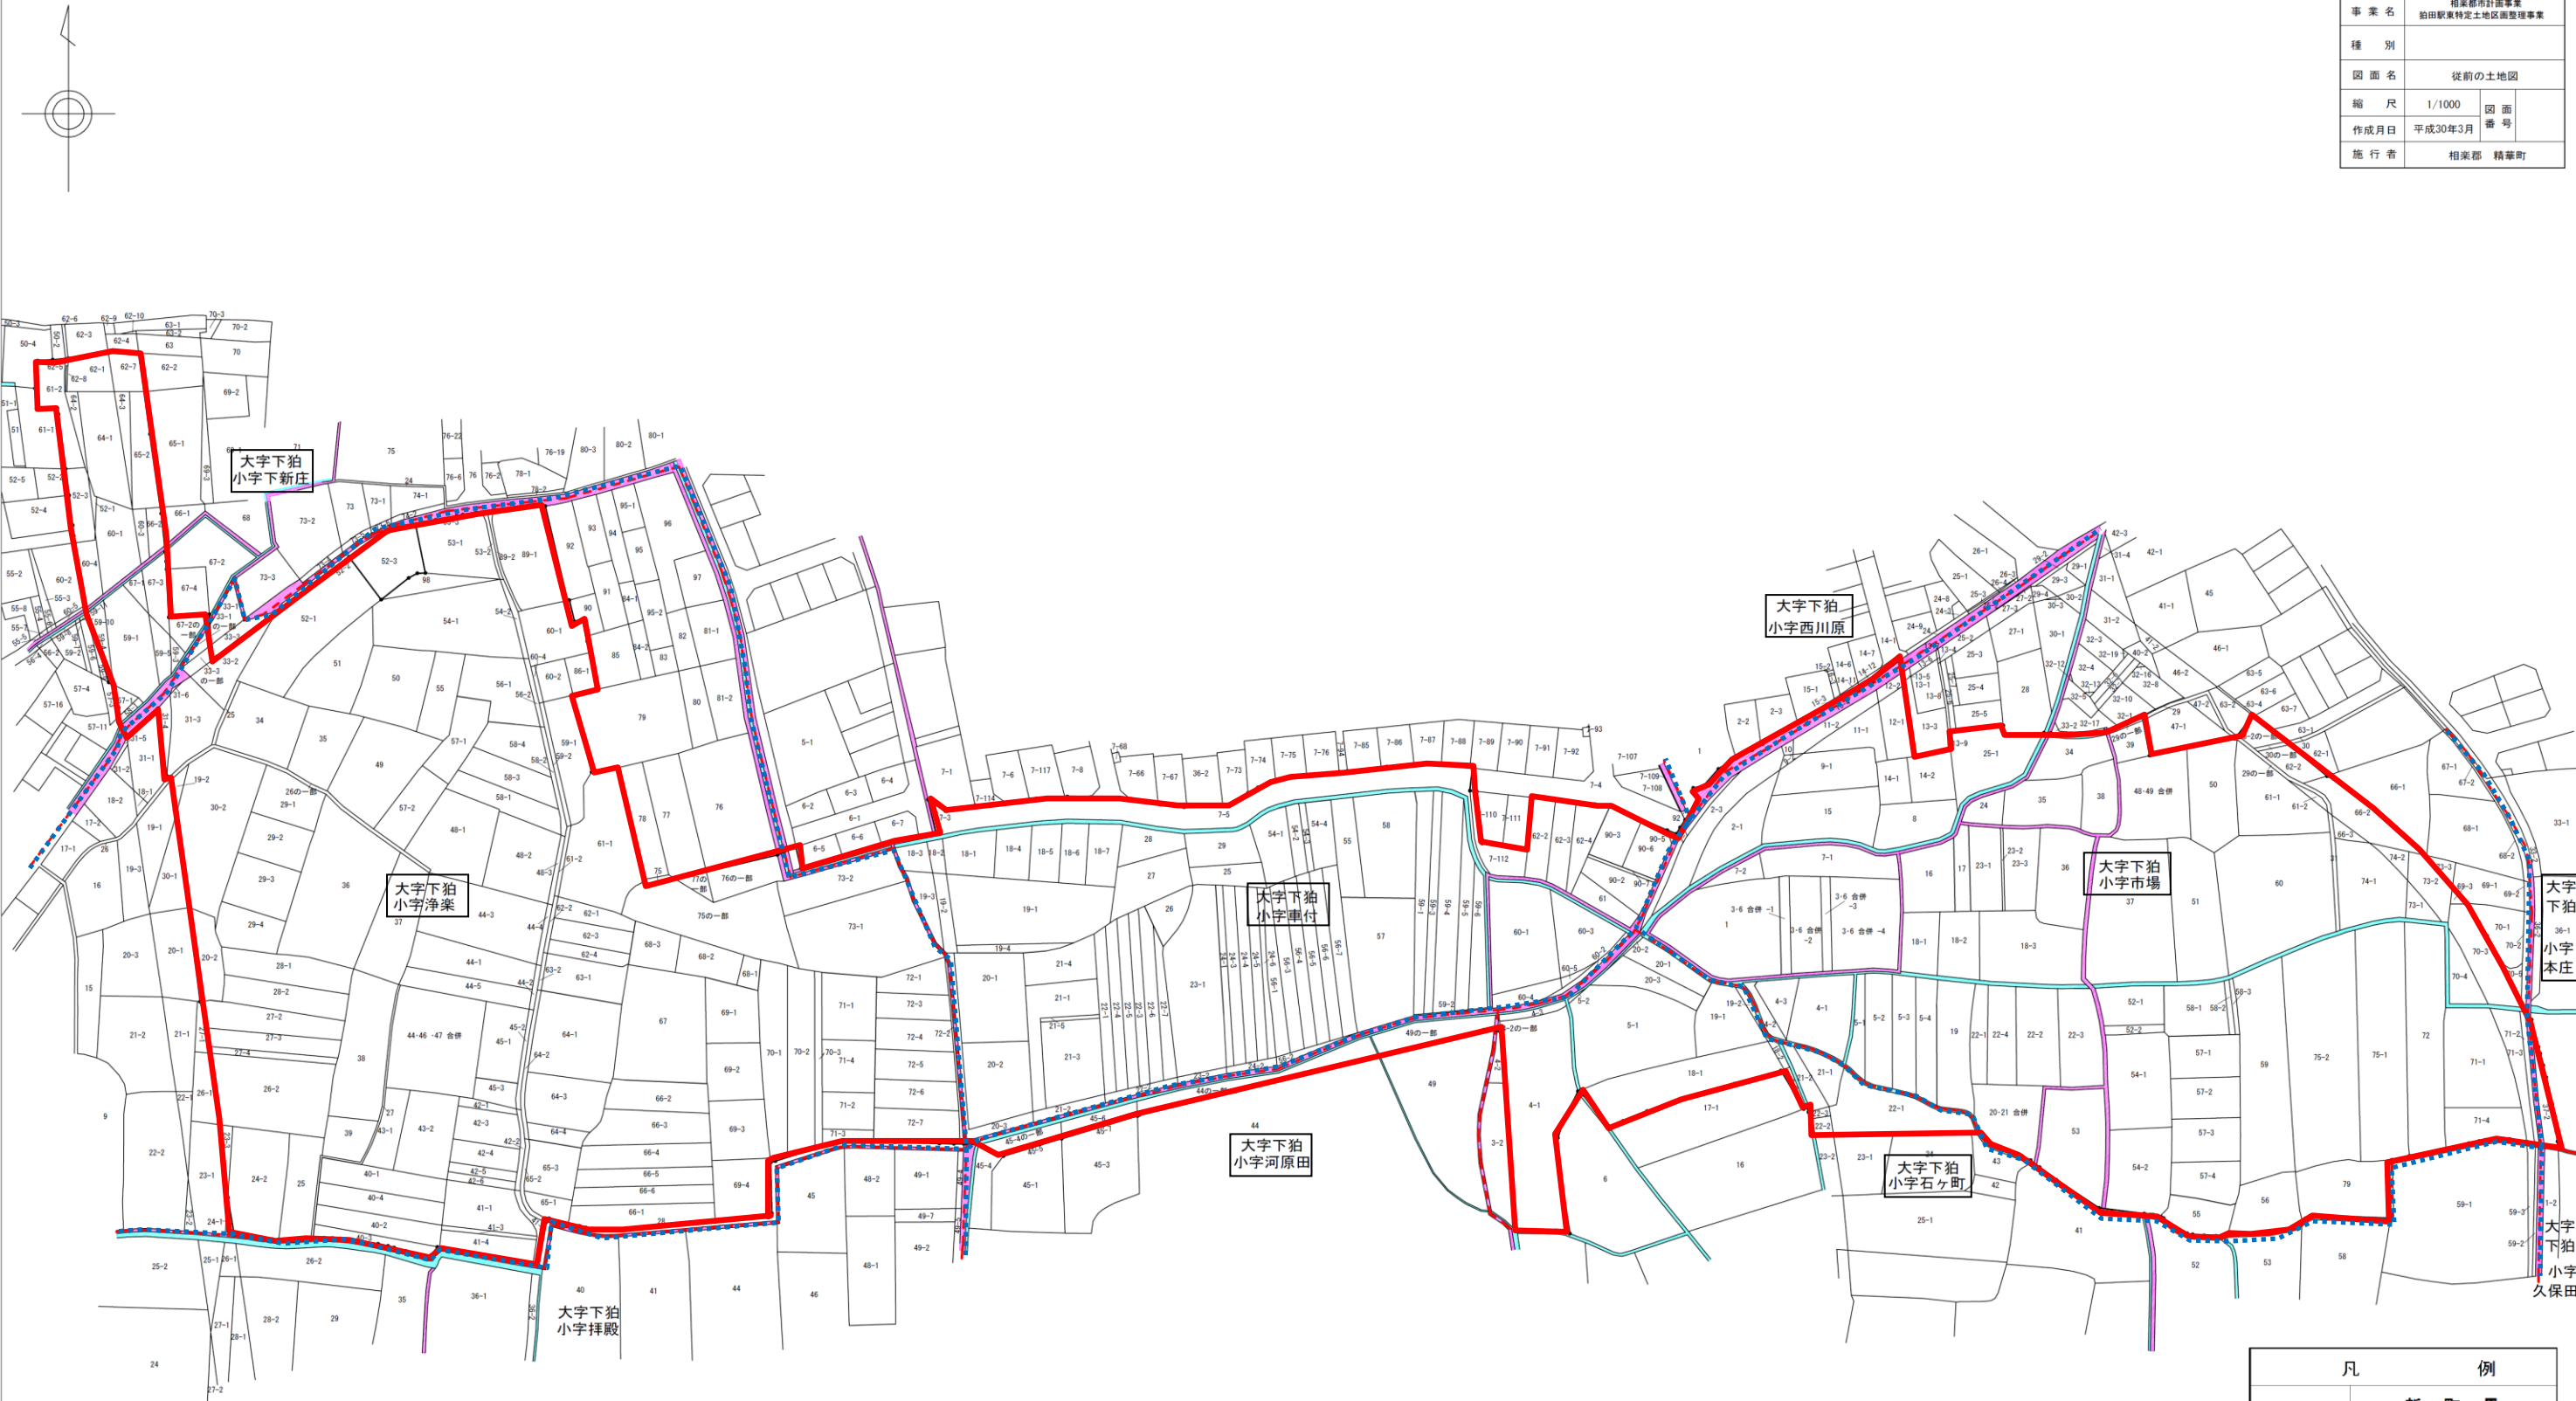

凡 例	
	新 町 界
	現 小 字 界
	道 路
	水 路