


参考図

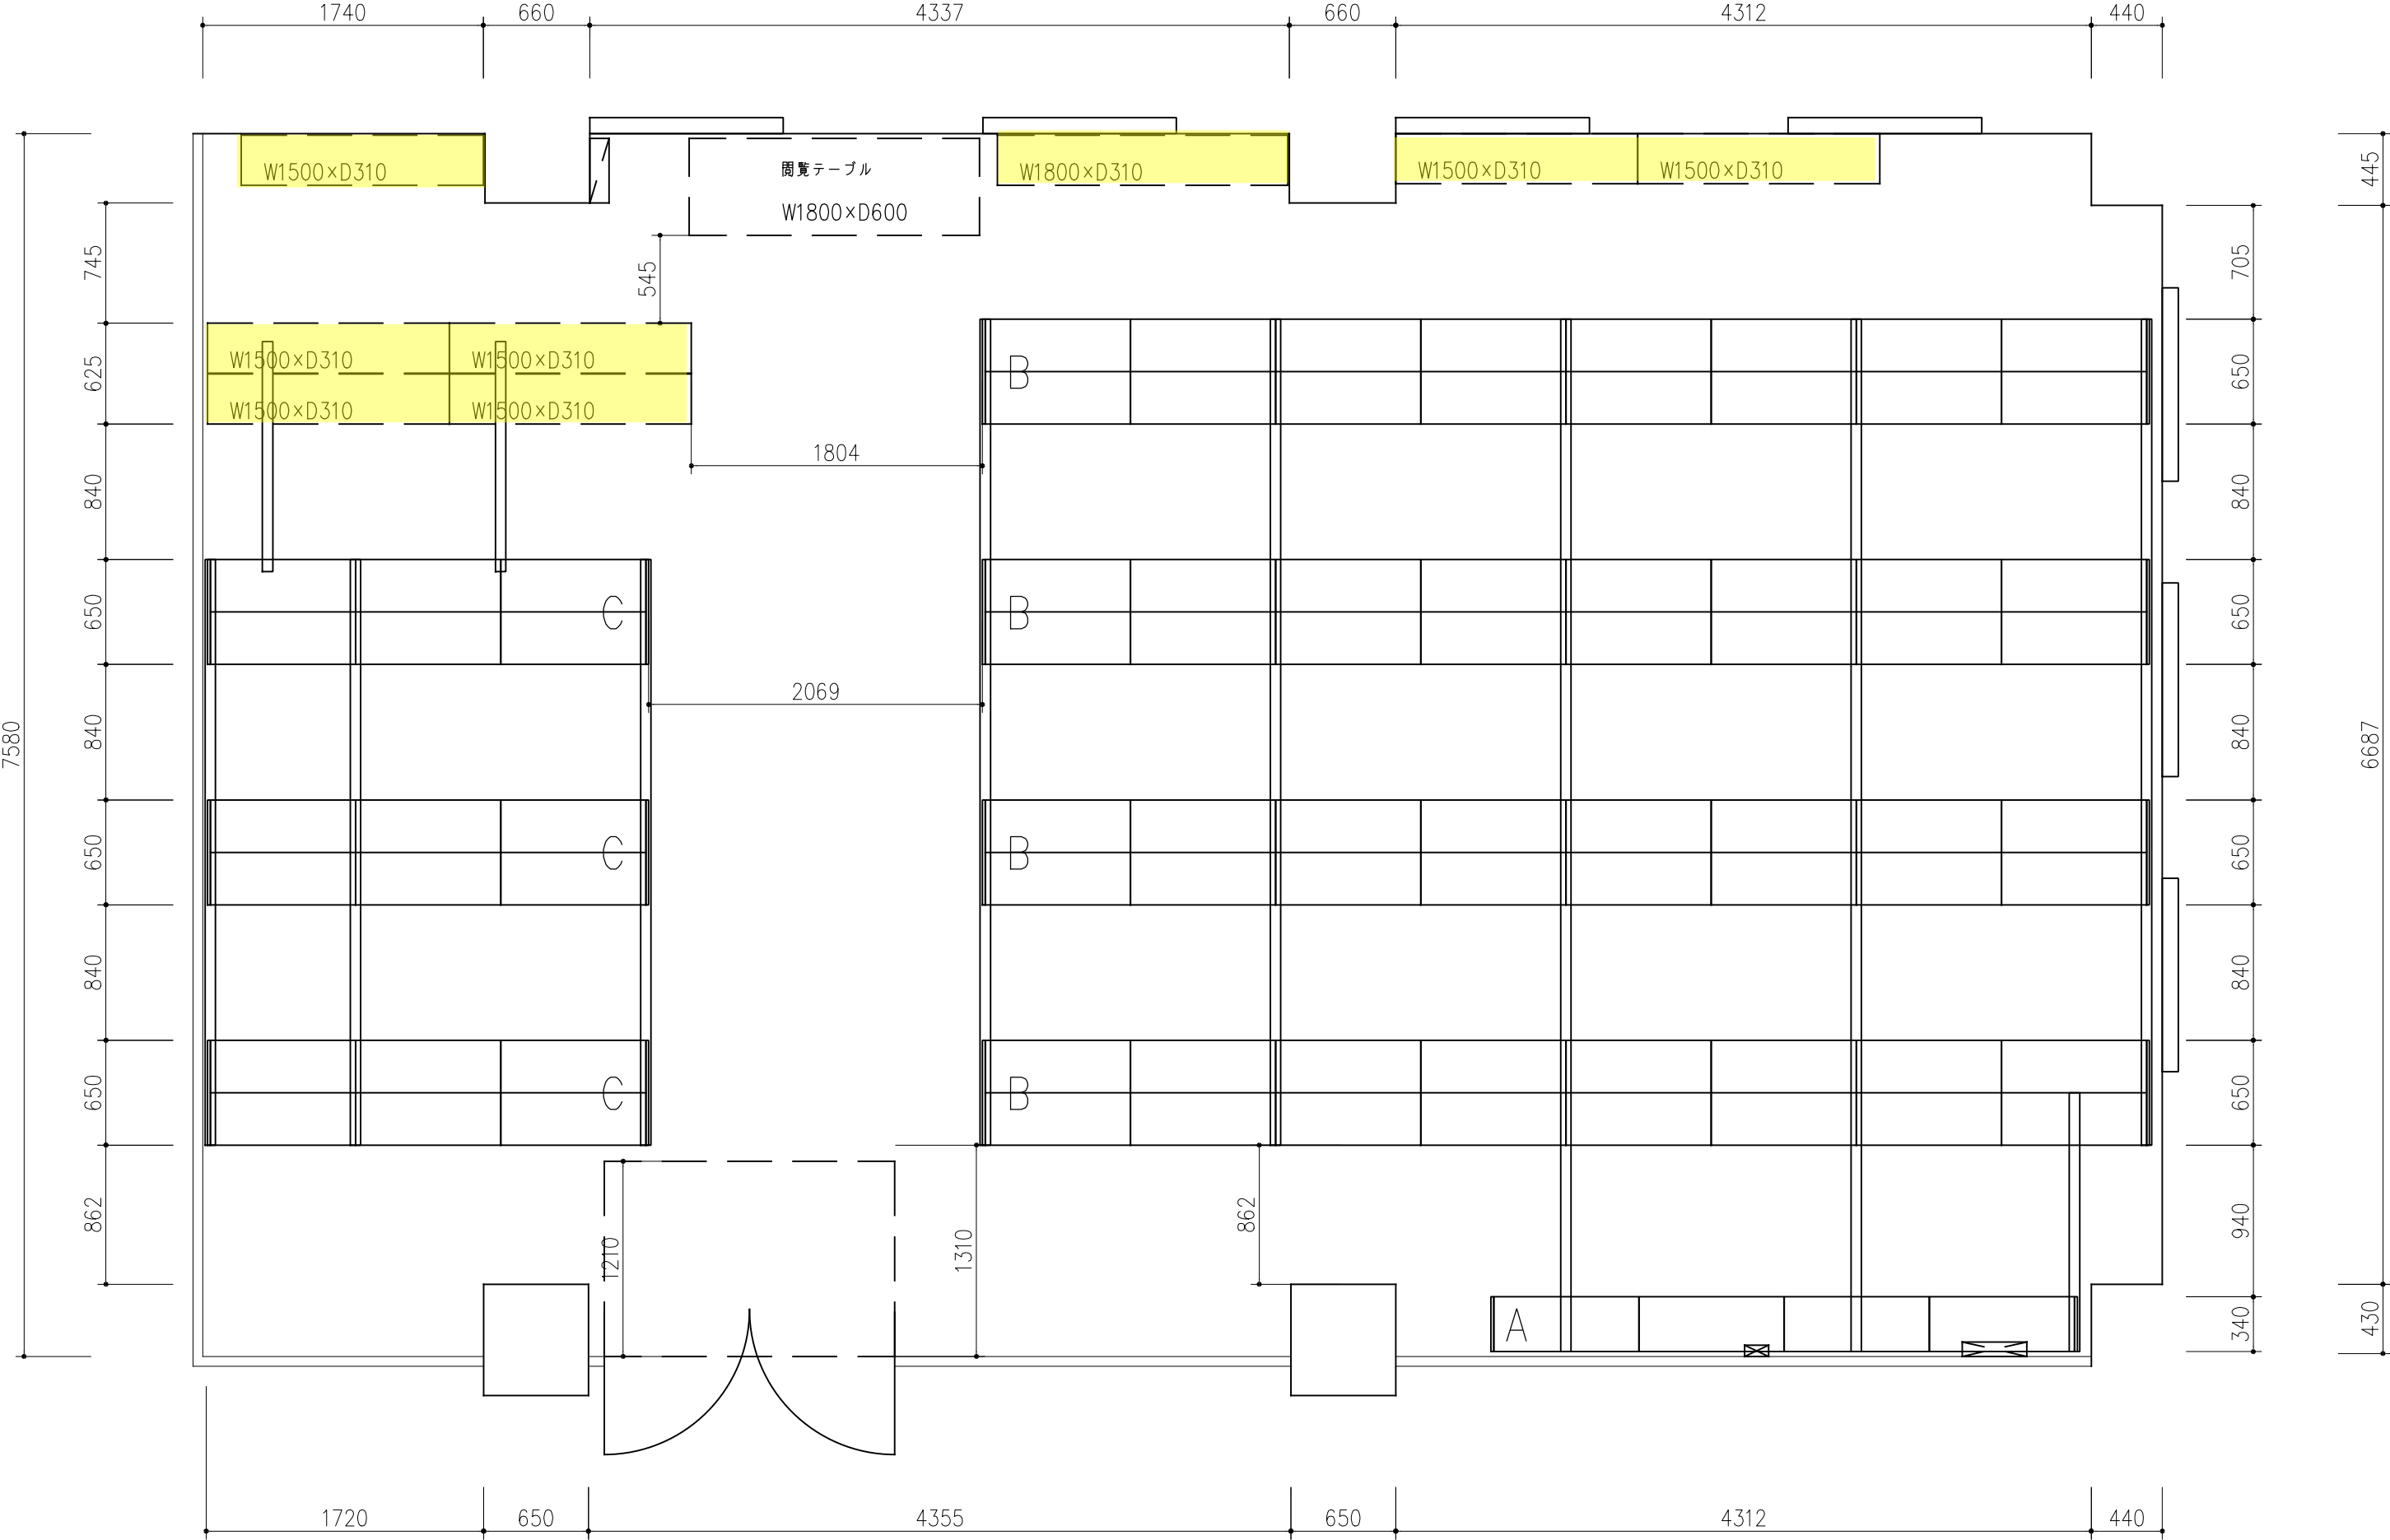

既存棚使用

