



資料9 受配校配送ルート 配膳室図面

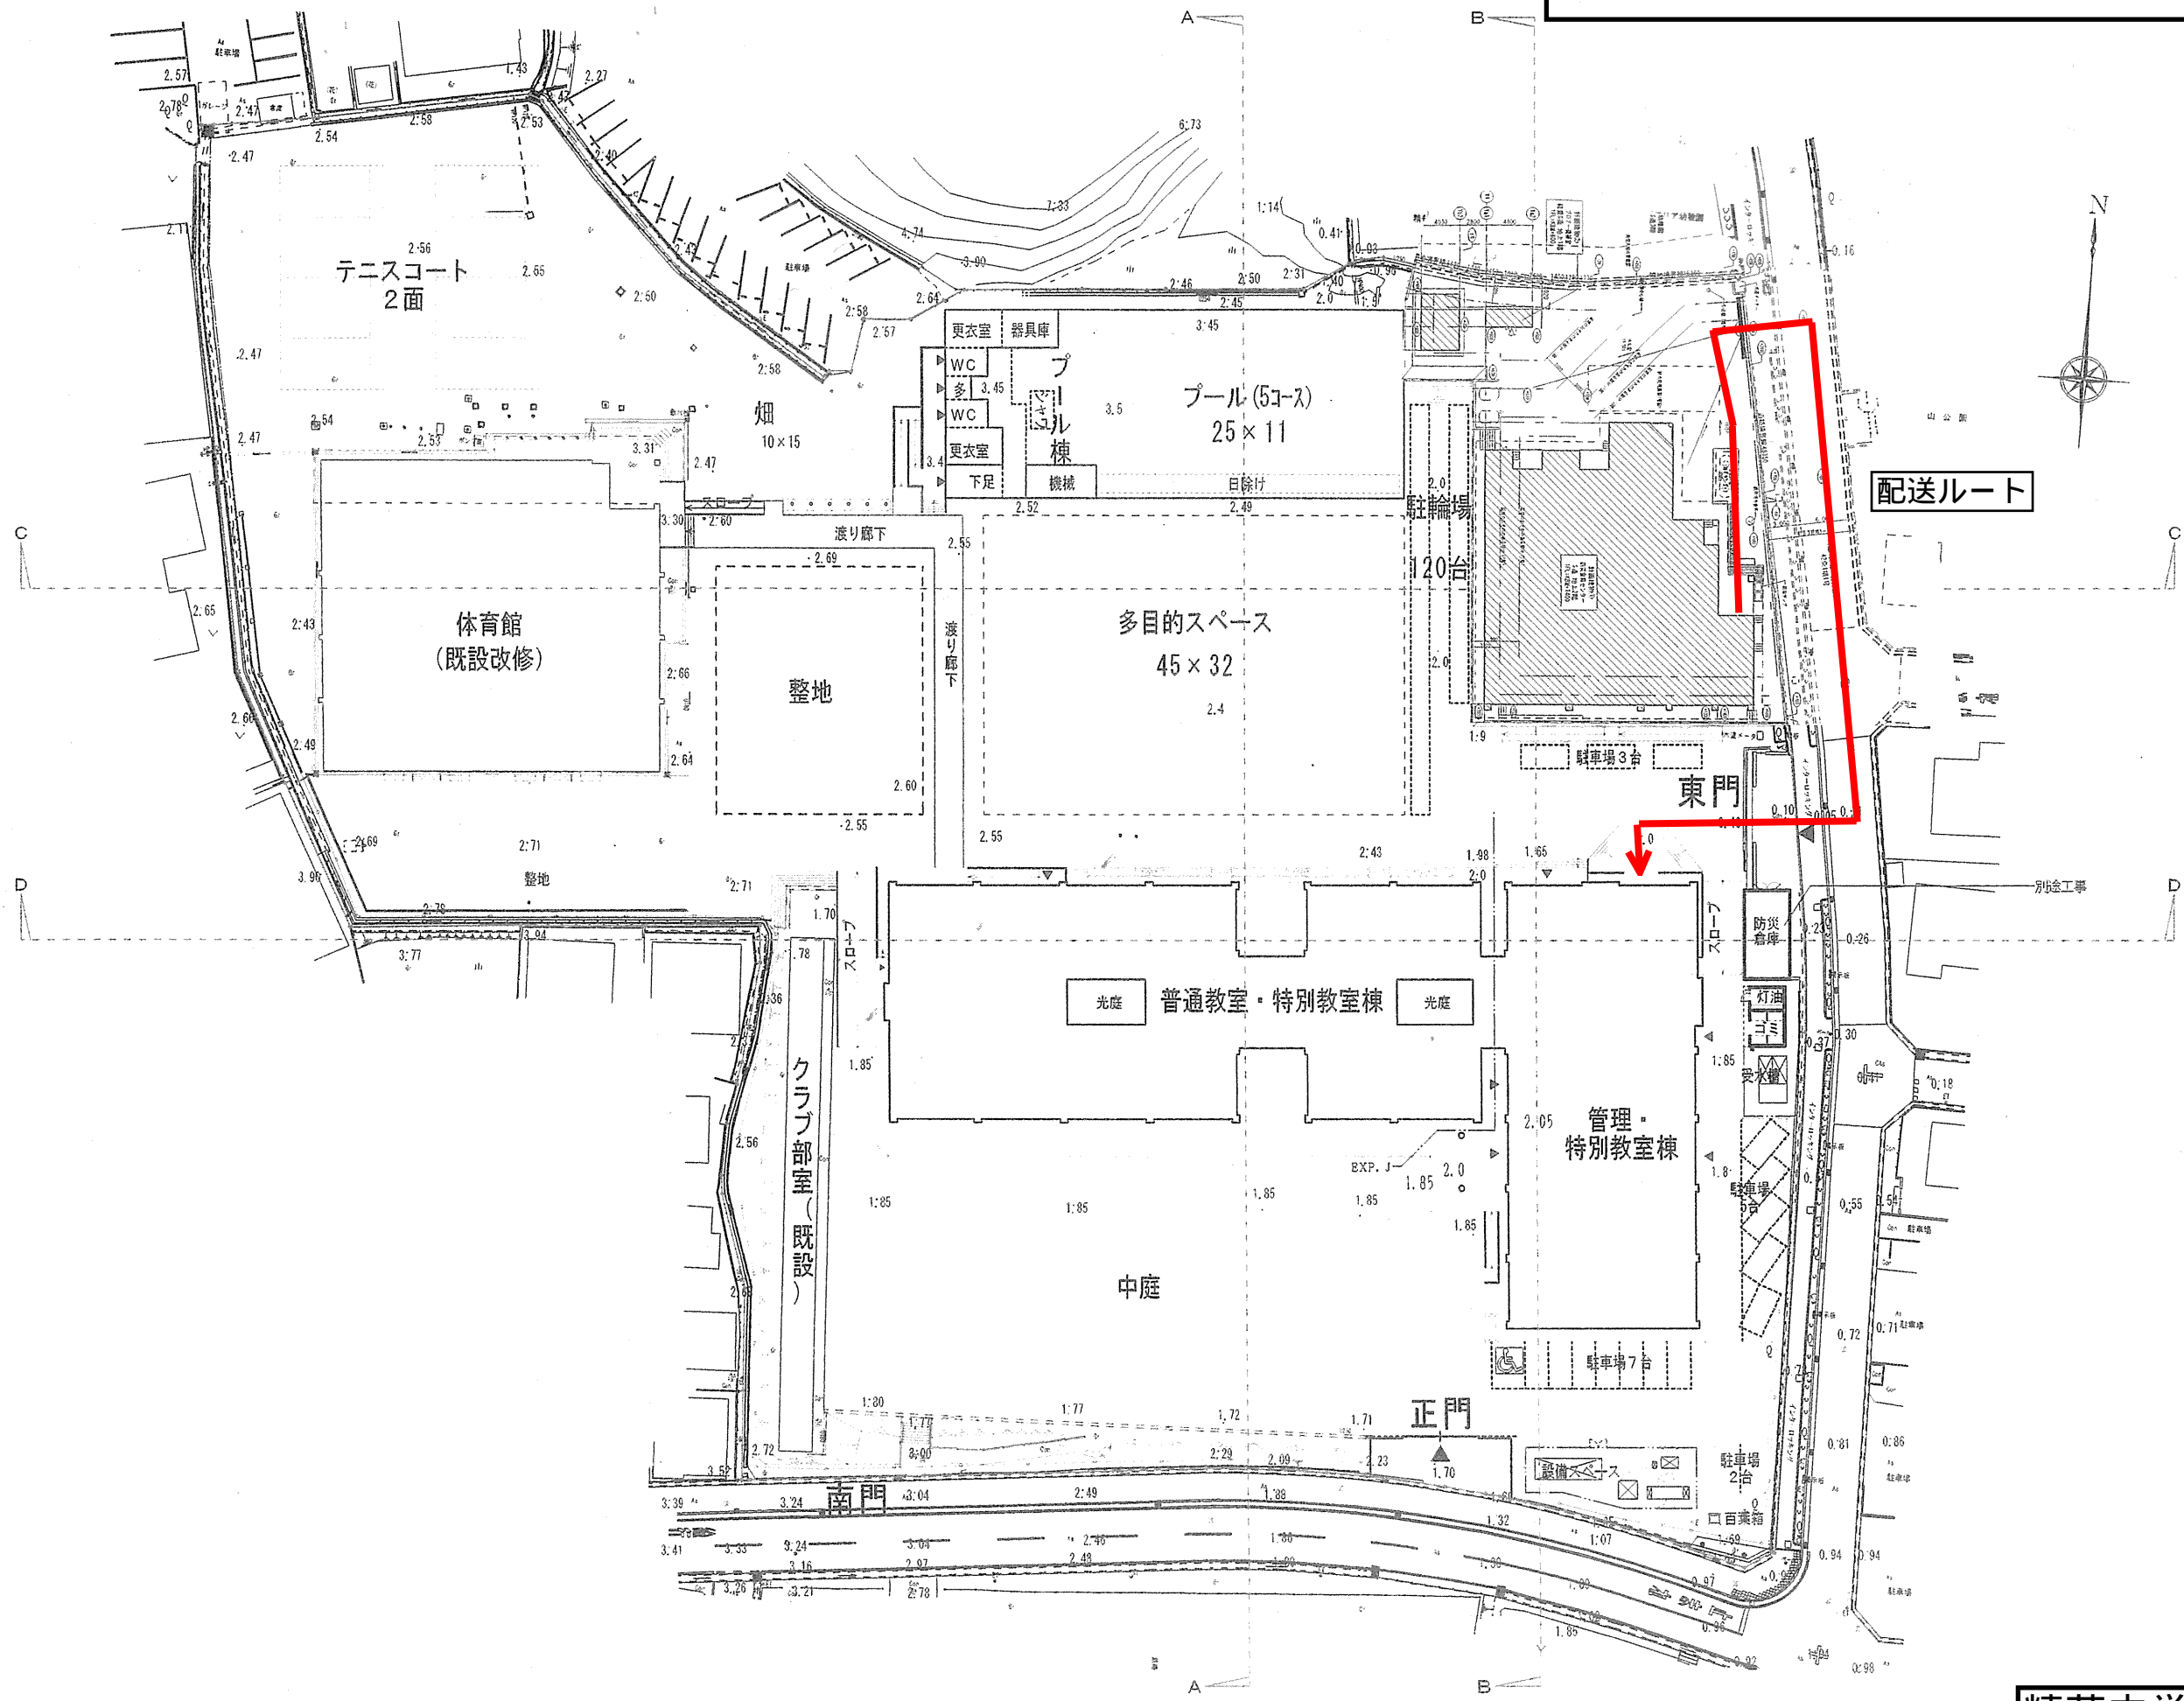


配置図 1:400


精華中学校配送ルート図

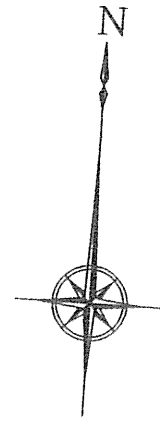

X8 X9 X10 X11 X12

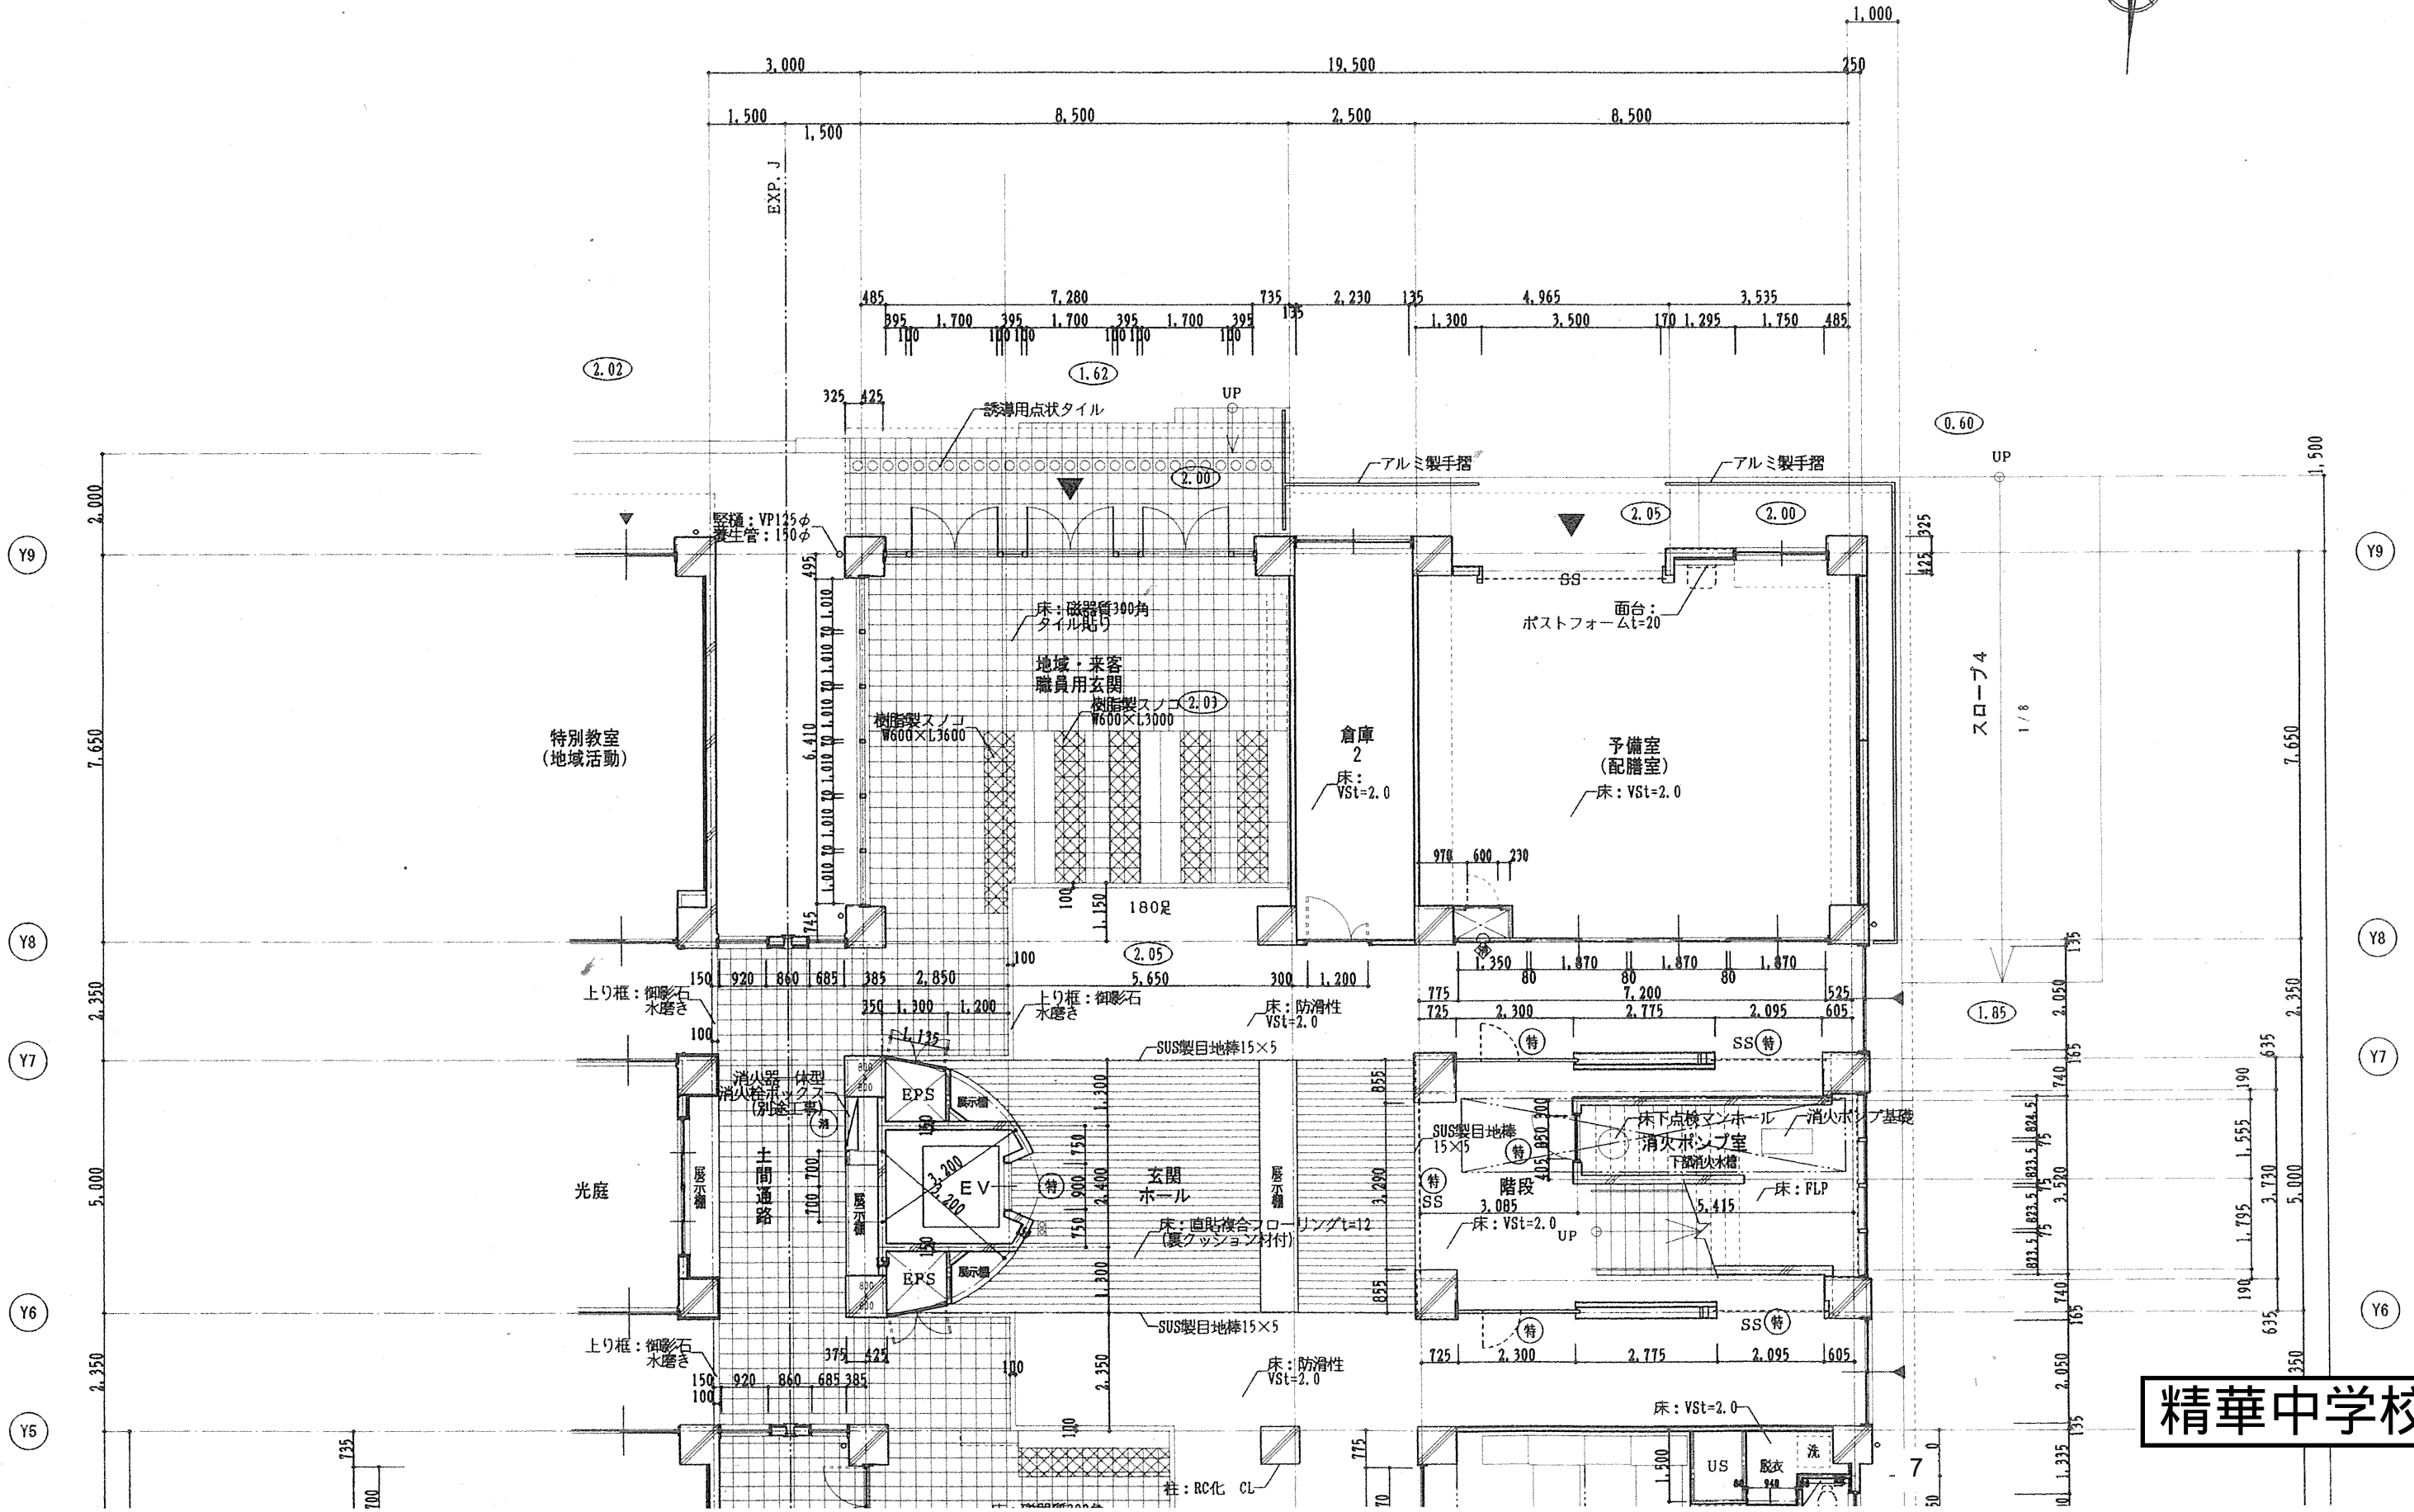


精華中学校

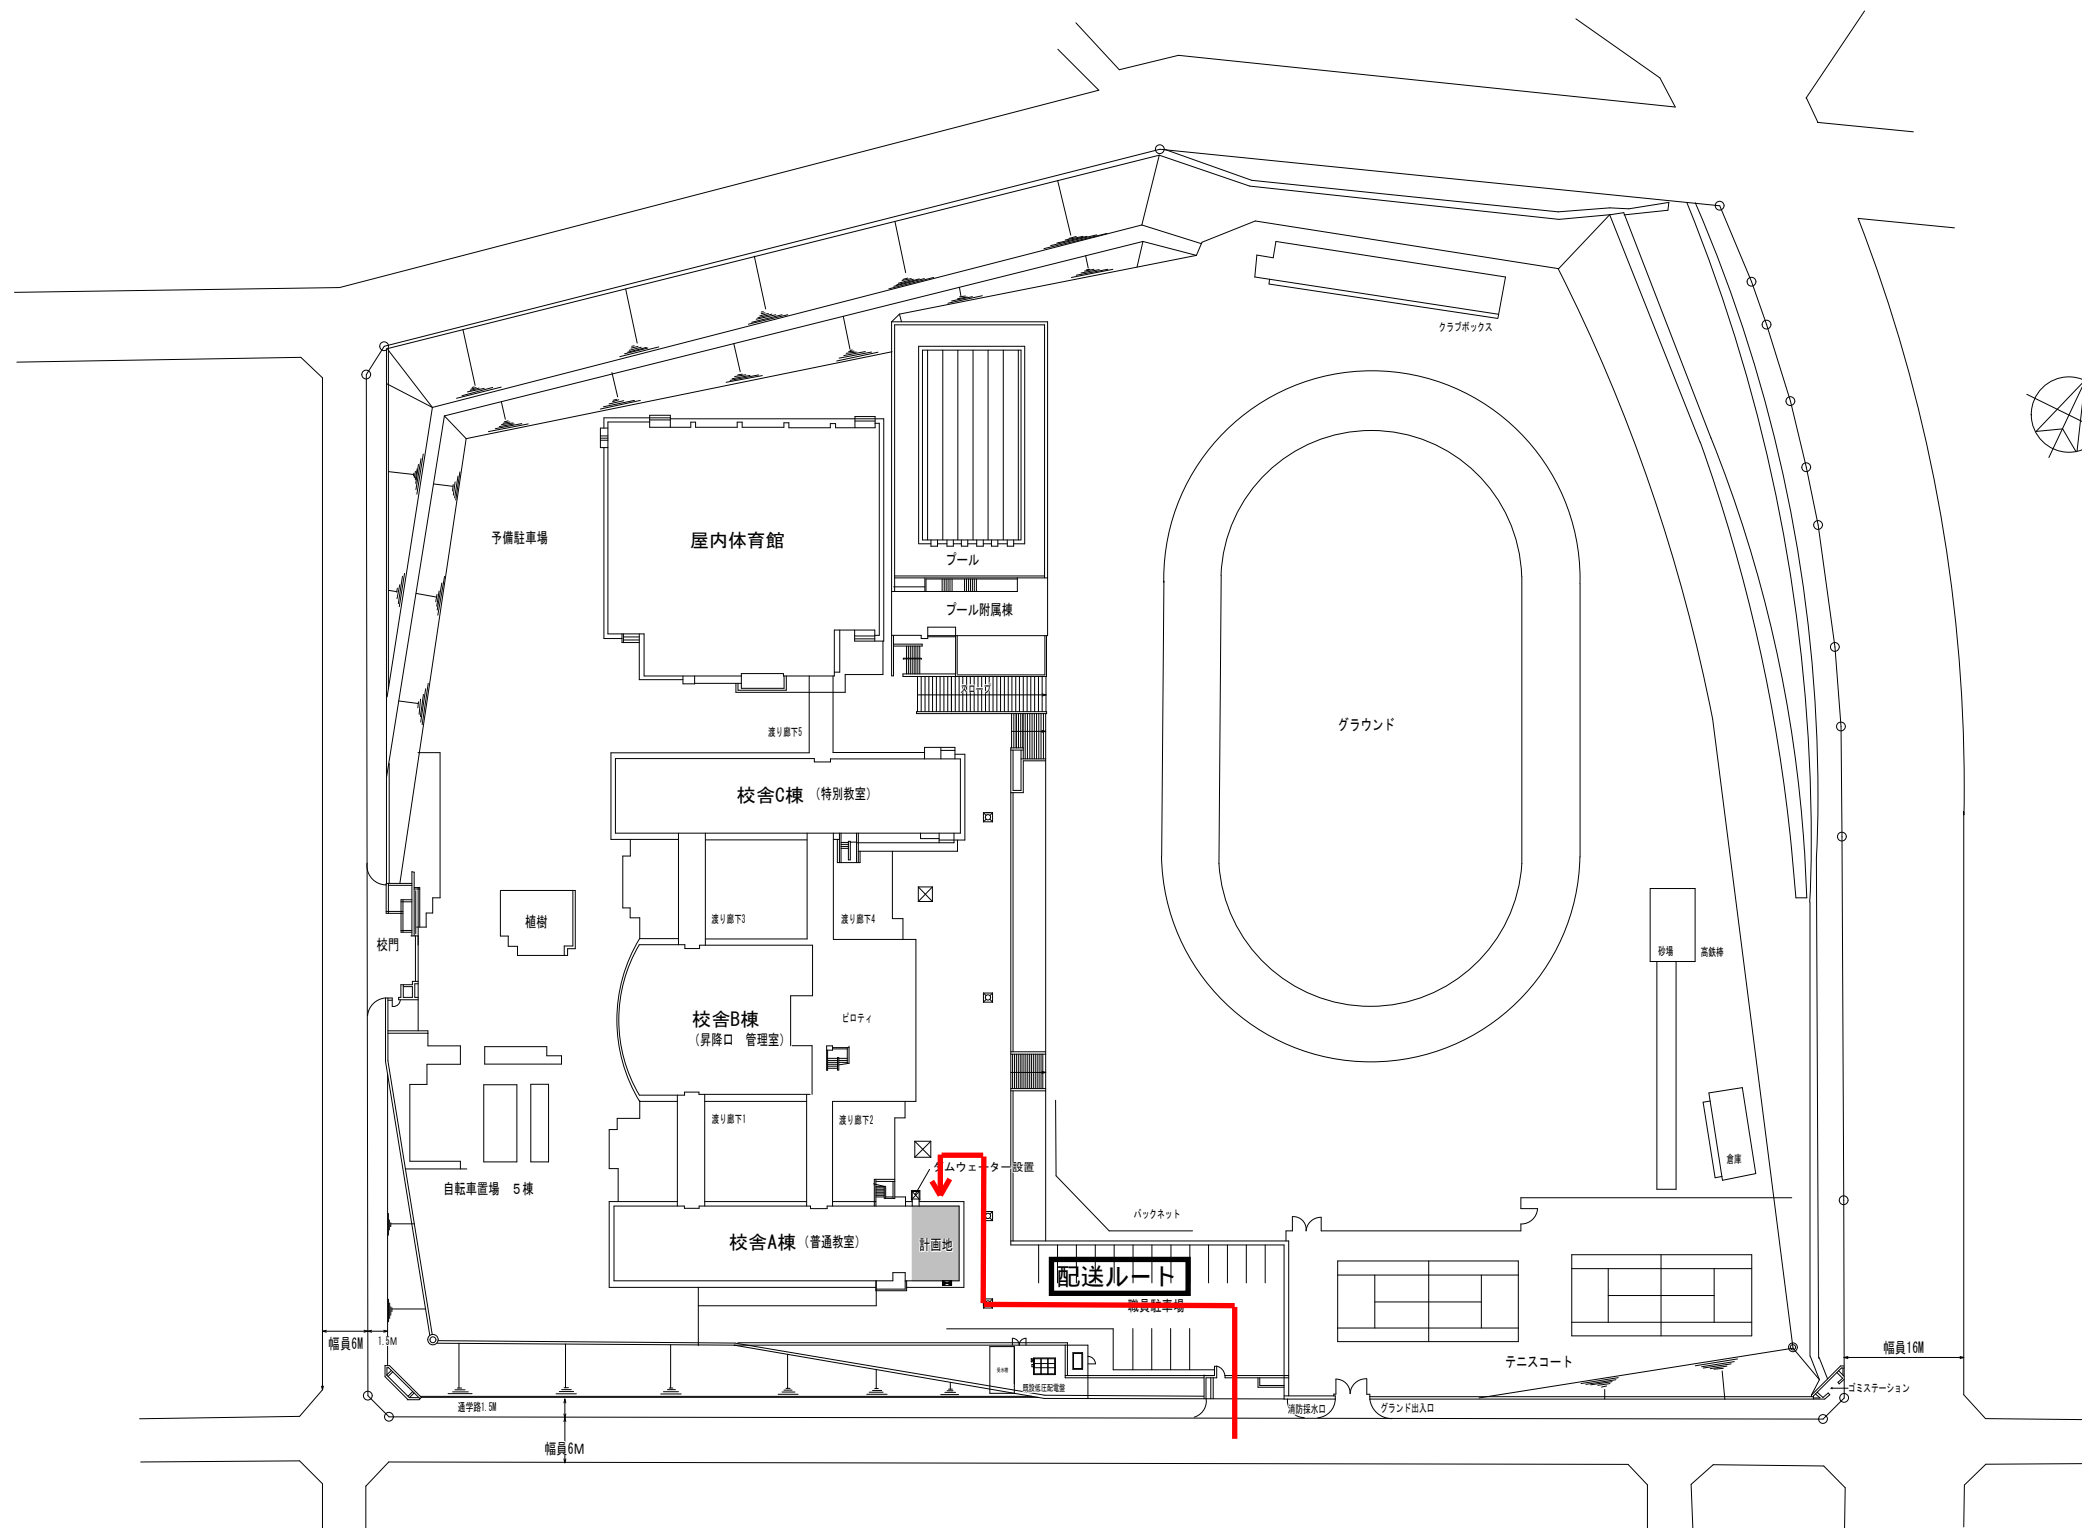

配置図

精華南中学校


訂正	月日	訂正者	訂正内容							コード No.	作成年月日	承認	名称	図面 No.
										F D No.	発行年月日	担当	精華南中学校・精華西中学校給食配膳室改修工事	A-*
													精華南中学校 配置図	S:1/500

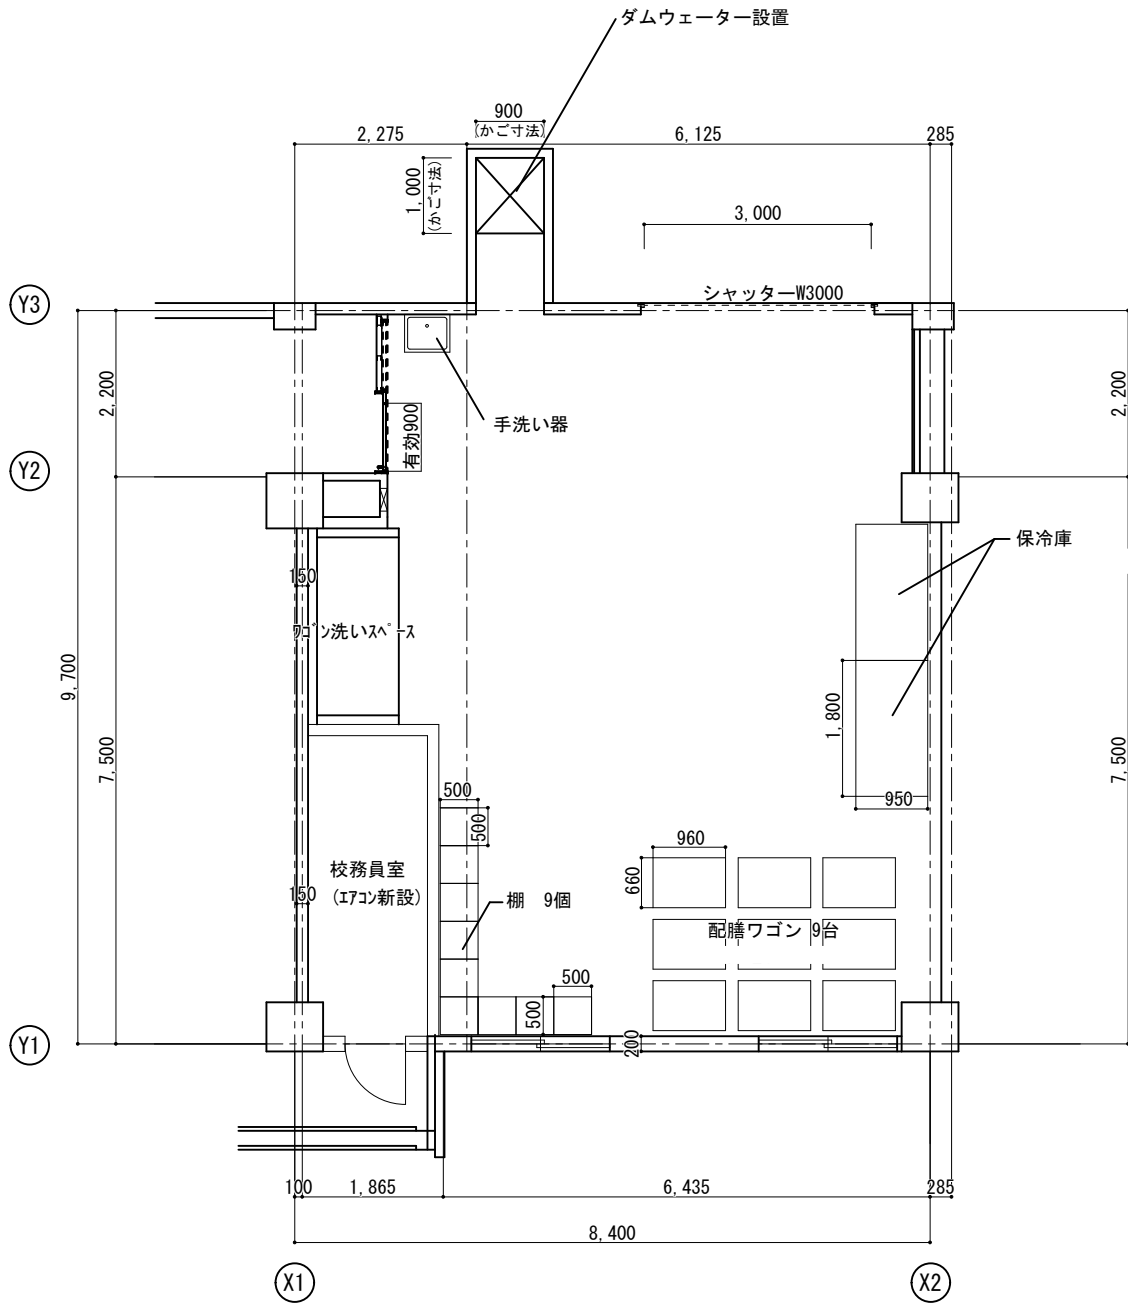

精華南中学校平面詳細図 S=1:50

精華南中学校

コード No.	作成年月日	承 諾	名 称	図面 No.
	- . - . - .		精華南中学校・精華西中学校給食配膳室改造工事	A - *
FD No.	発行年月日	担 当	図面名称	
	- . - . - .		精華南中学校 平面詳細図 縮 尺 S:1/50	

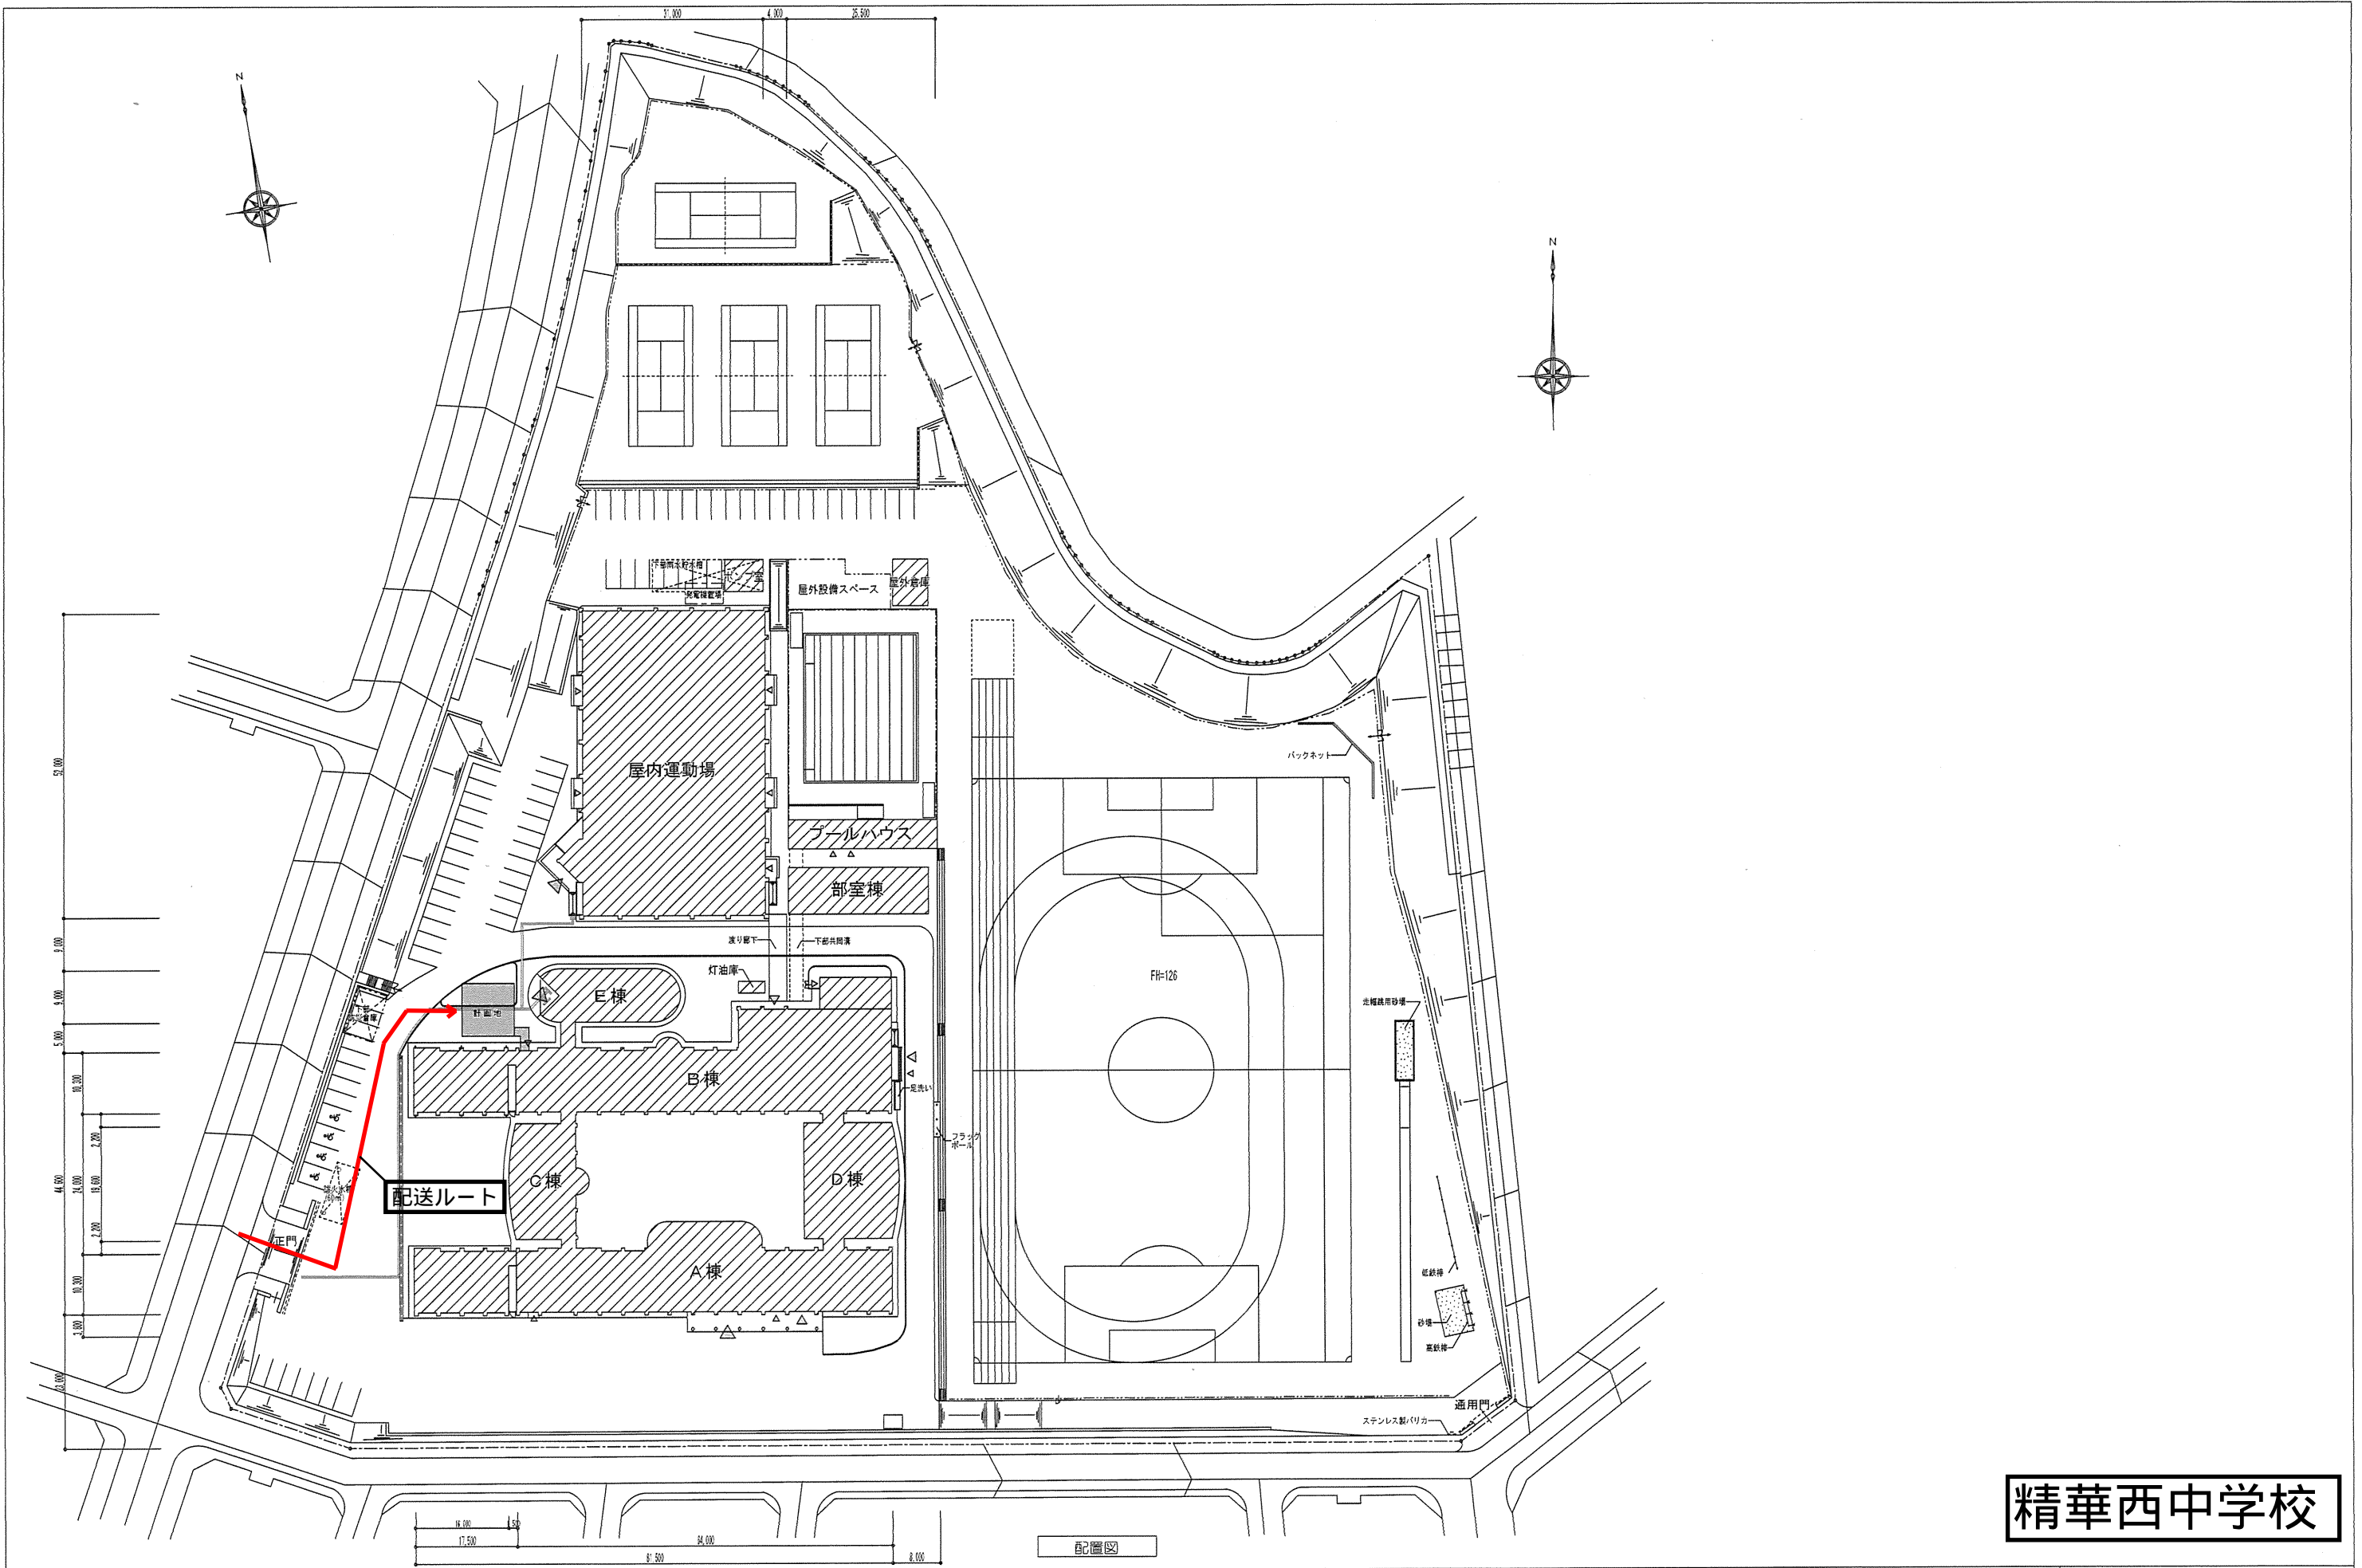


精華西中学校

配置図

所在地  
 京都府相楽郡精華町台町1-1

1階 2790.8㎡  
 2階 249.8㎡  
 3階 224.4㎡  
 延床面積 754.9㎡

NO.	SCALE	SCALE	SCALE	SCALE
配置図		附近見取図		
DR.	DR.	NO.	DATE	
		A04	2001	

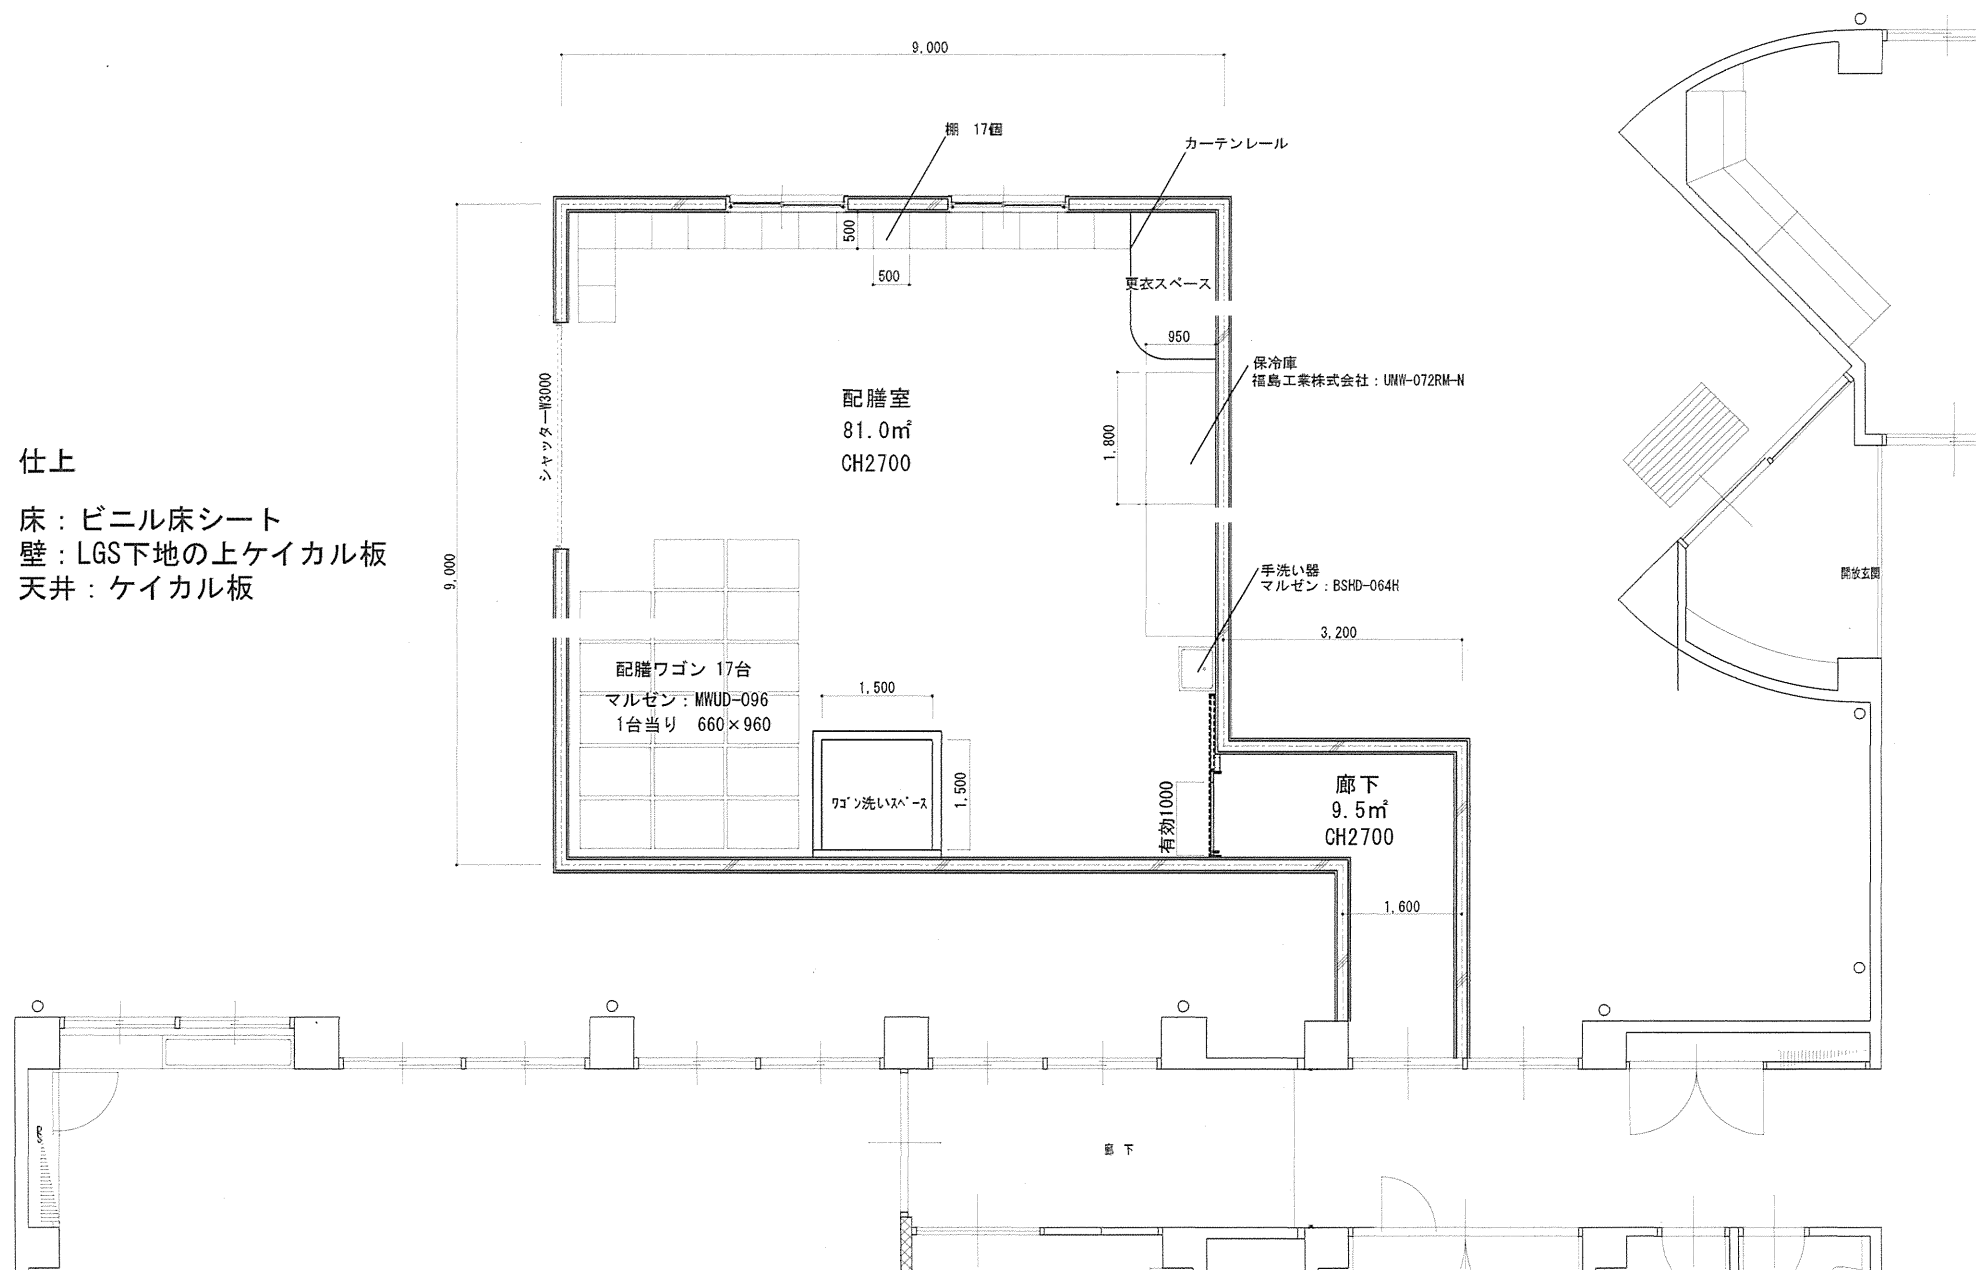

仕上  
 床：ビニル床シート  
 壁：LGS下地の上ケイカル板  
 天井：ケイカル板

精華西中学校 給食配膳室 平面案

# 精華西中学校

月日	訂正者	訂正内容	コードNo.	作成年月日	番 号	名 称	図面 No.
						精華南・西中学校給食配膳室改修工事	
				11		図面名称 (現況・改修後) 1~3階平面詳細図	A-8
							S:1/30