
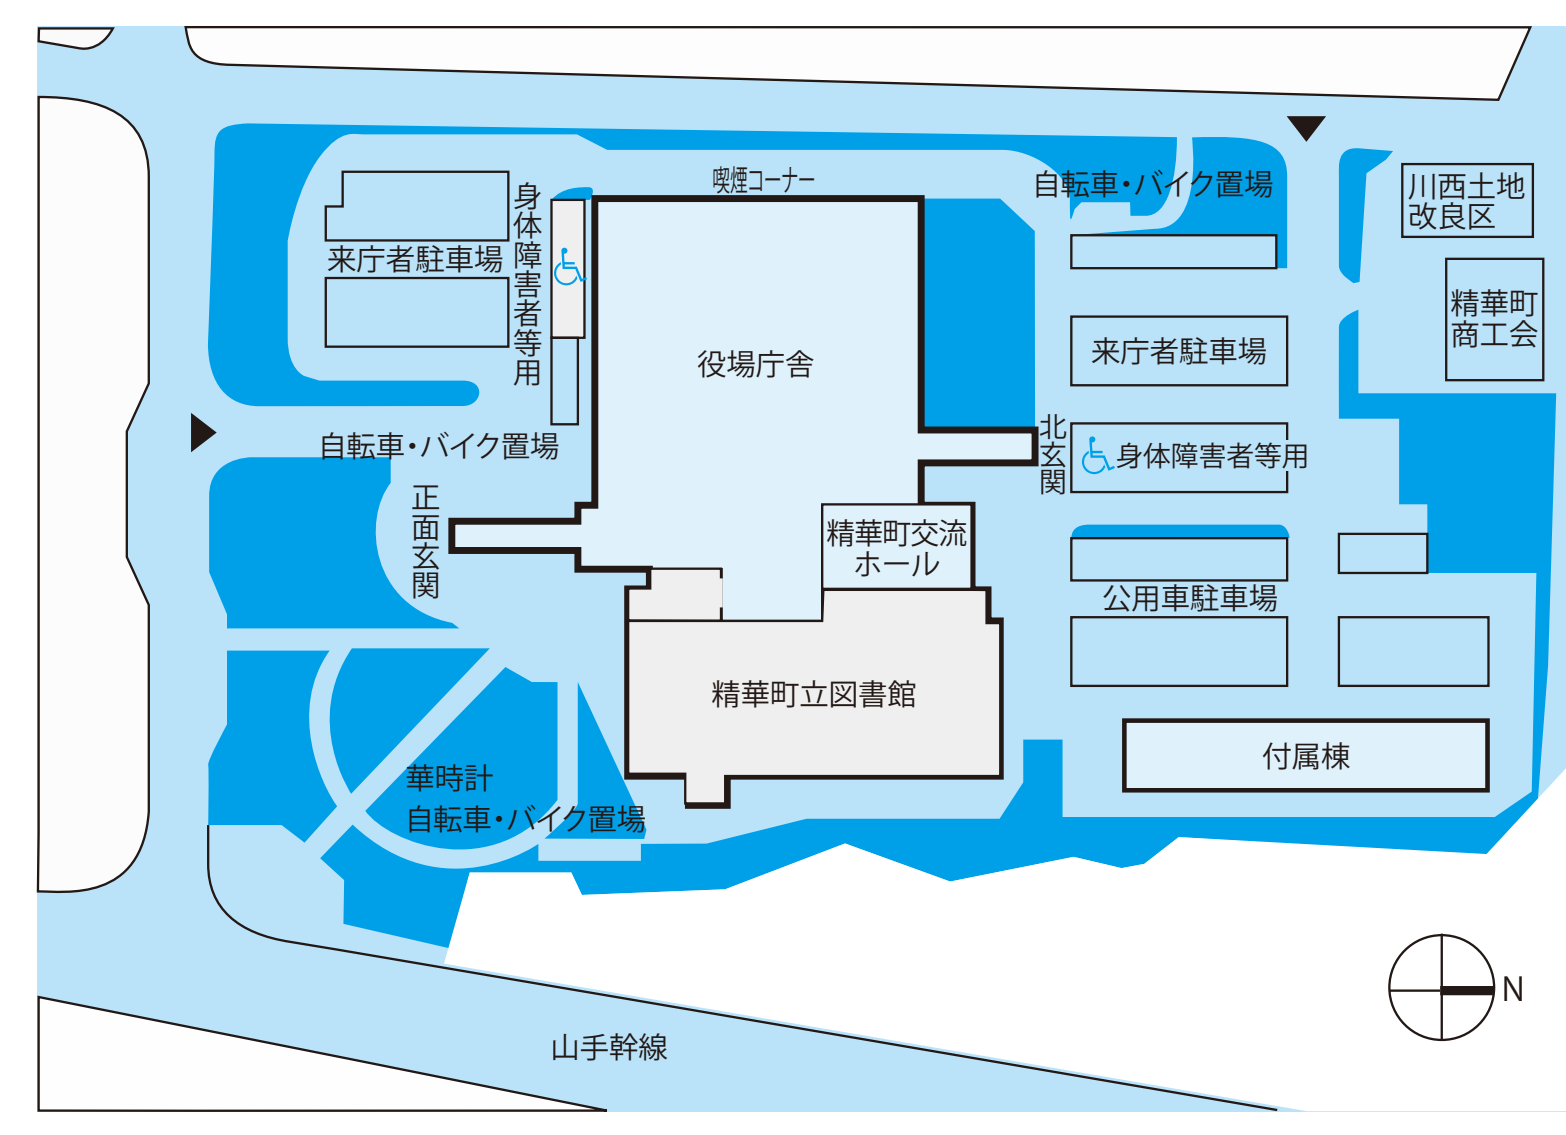
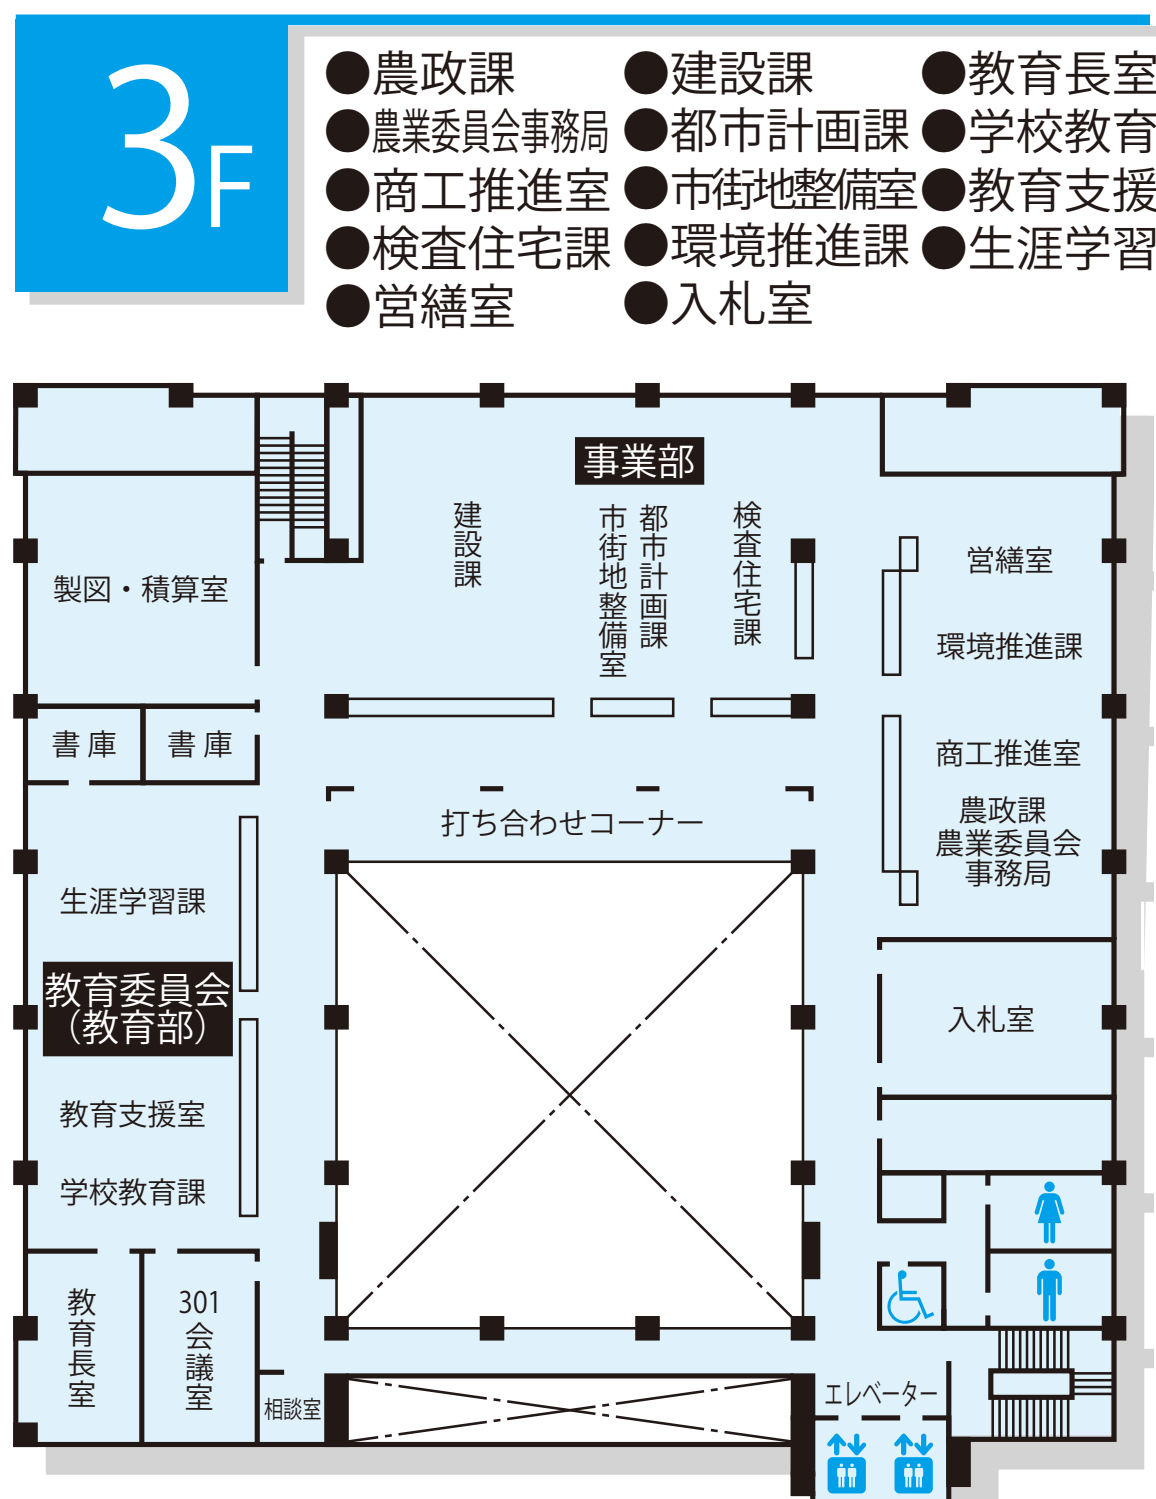
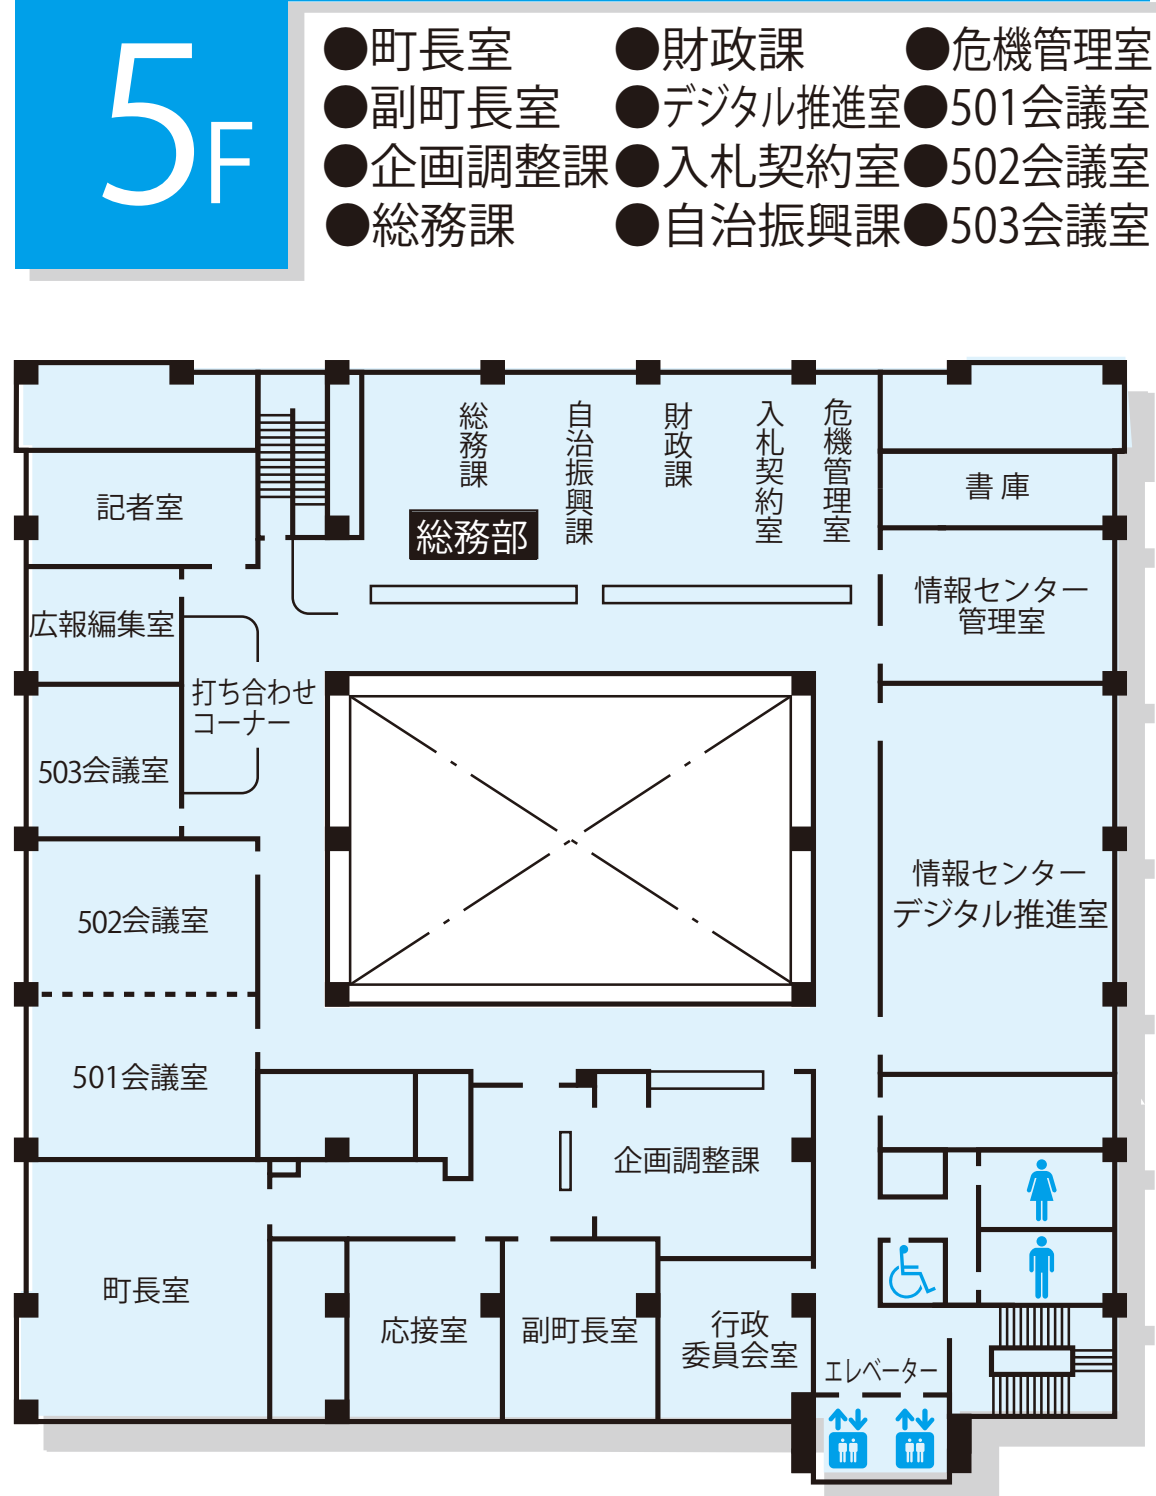


# 庁舎・町立図書館配置図

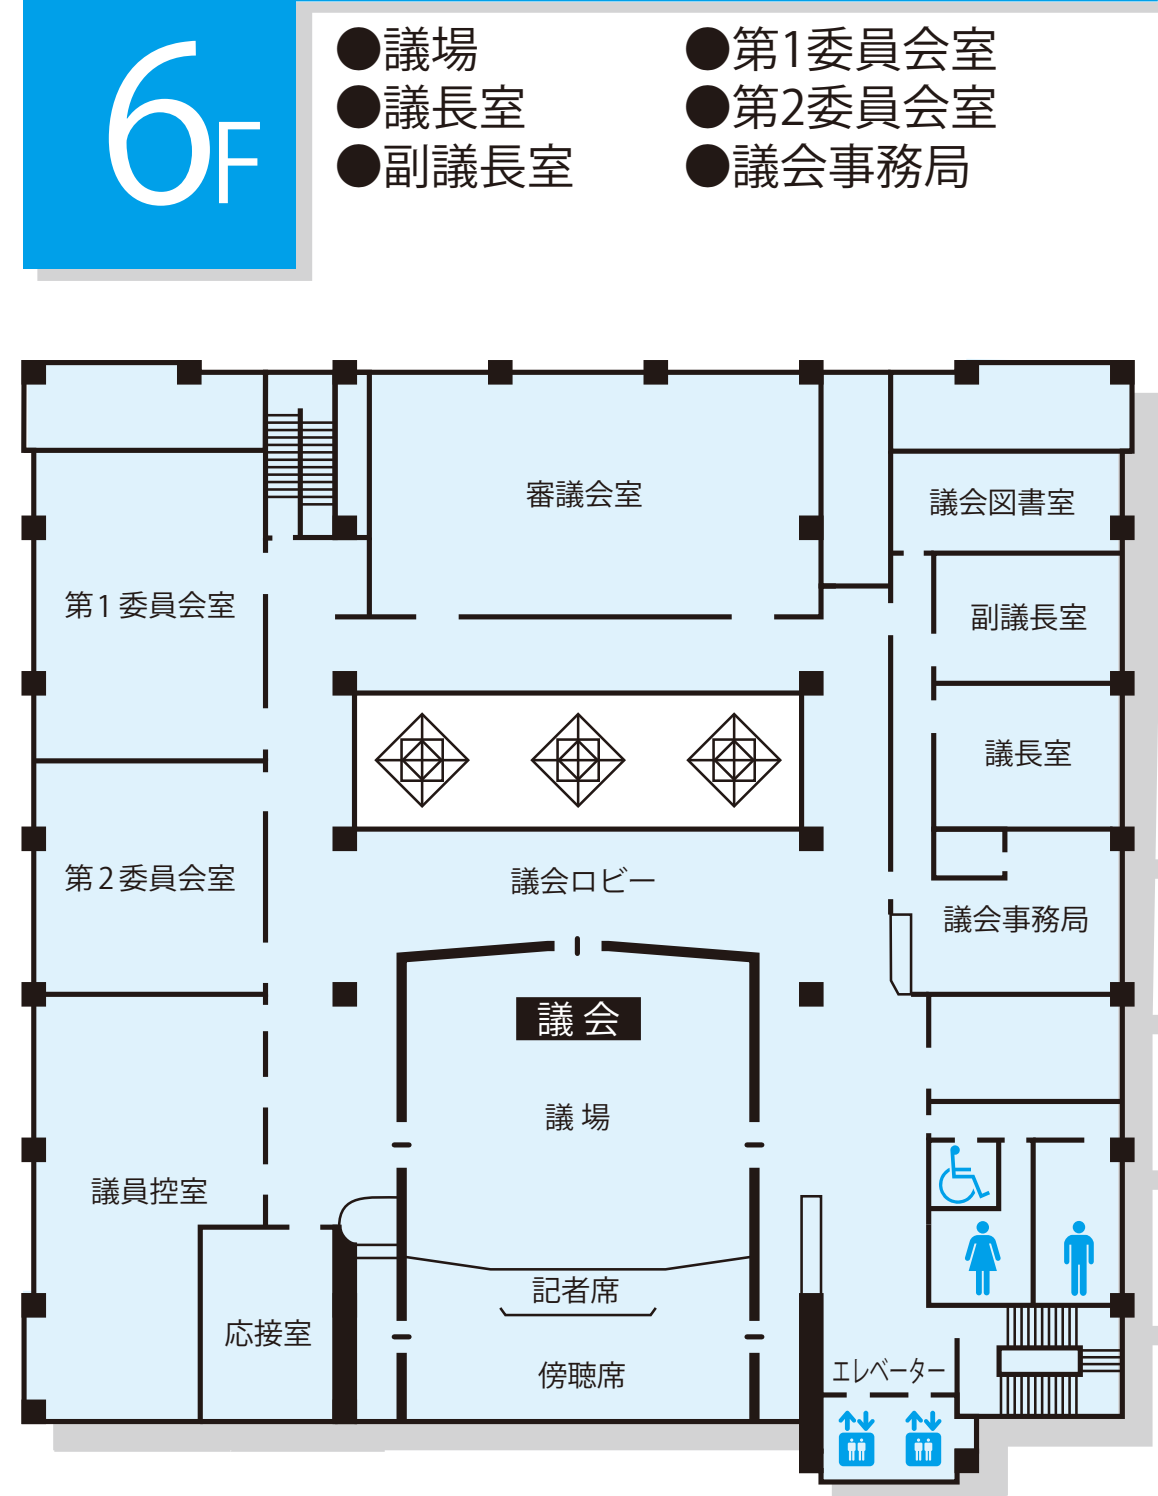

### 概要

- 所在地：精華町大字南福八妻小字北尻70番地
- 主要構造：鉄骨鉄筋コンクリート造
- 庁舎：地上6階 塔屋1階
- 町立図書館：地上2階 塔屋1階
- 各階床面積：6階/1857.70m<sup>2</sup>  
5階/1688.74m<sup>2</sup>  
4階/1461.71m<sup>2</sup>  
3階/1525.71m<sup>2</sup>  
2階/4321.19m<sup>2</sup>  
1階/2977.08m<sup>2</sup>
- 付属棟：486.00m<sup>2</sup>  
(環境推進課分室、文化財整理室、倉庫)
- 駐車場：107台  
(うち身体障害者等用7台)