



令和 8 年度  
むくのきセンター  
無線ネットワーク整備業務委託

【無線アクセスポイント設置イメージ図】

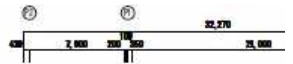

むくのきセンター2階

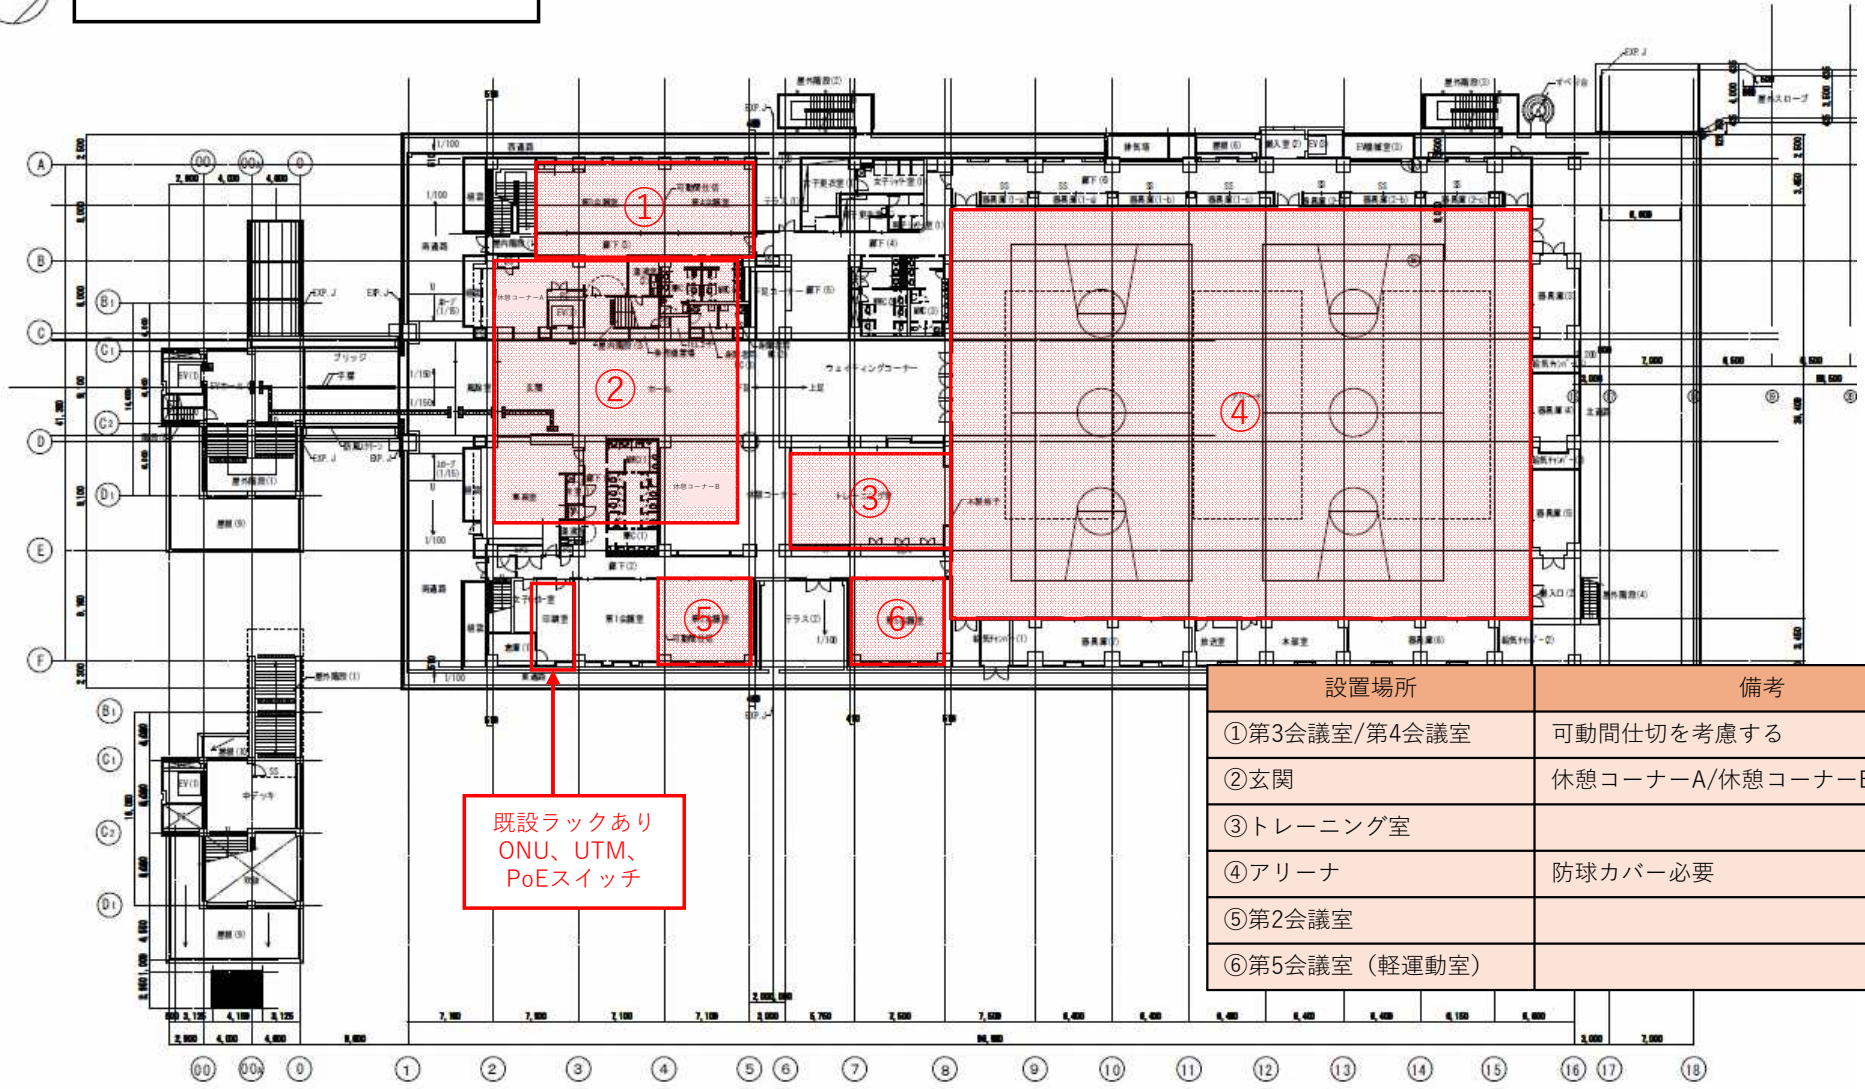


既設ラックあり  
ONU、UTM、  
PoEスイッチ

| 設置場所         | 備考              |
|--------------|-----------------|
| ①第3会議室/第4会議室 | 可動間仕切を考慮する      |
| ②玄関          | 休憩コーナーA/休憩コーナーB |
| ③トレーニング室     |                 |
| ④アリーナ        | 防球カバー必要         |
| ⑤第2会議室       |                 |
| ⑥第5会議室（軽運動室） |                 |



むくのきセンター3階

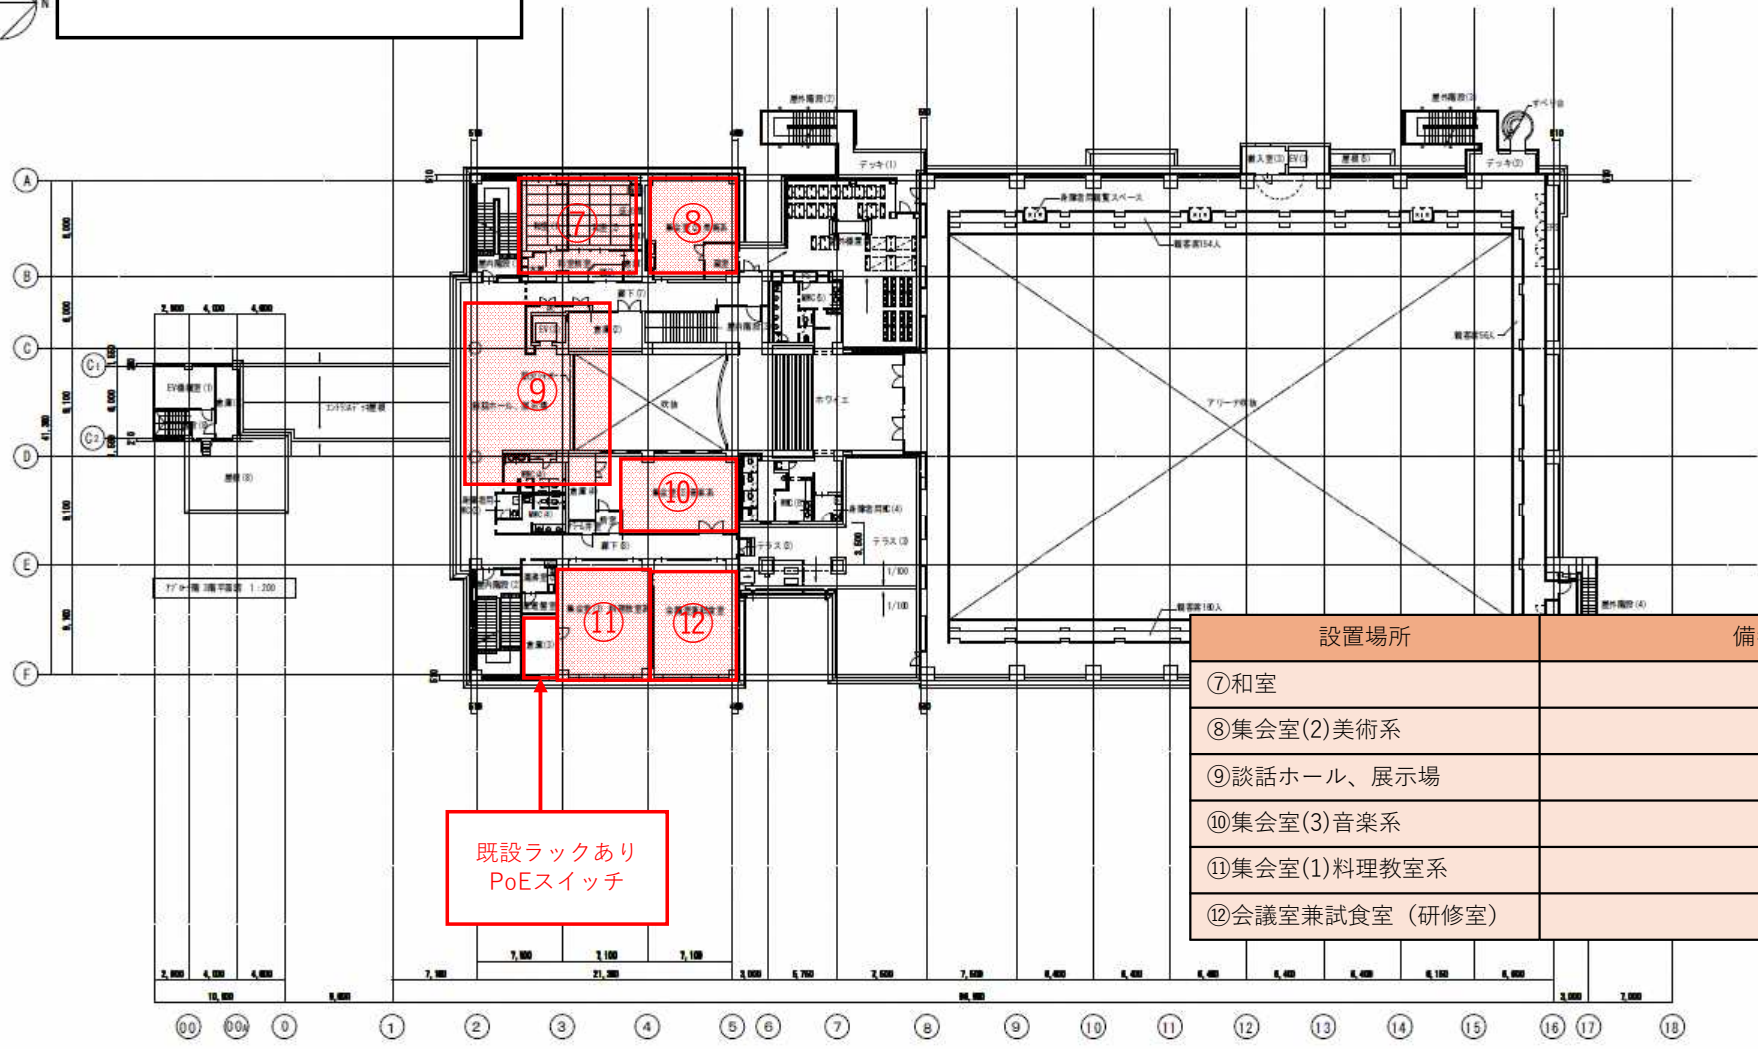


既設ラックあり  
PoEスイッチ

| 設置場所           | 備考 |
|----------------|----|
| ⑦和室            |    |
| ⑧集会室(2)美術系     |    |
| ⑨談話ホール、展示場     |    |
| ⑩集会室(3)音楽系     |    |
| ⑪集会室(1)料理教室系   |    |
| ⑫会議室兼試食室 (研修室) |    |



# むくのきセンター 4階

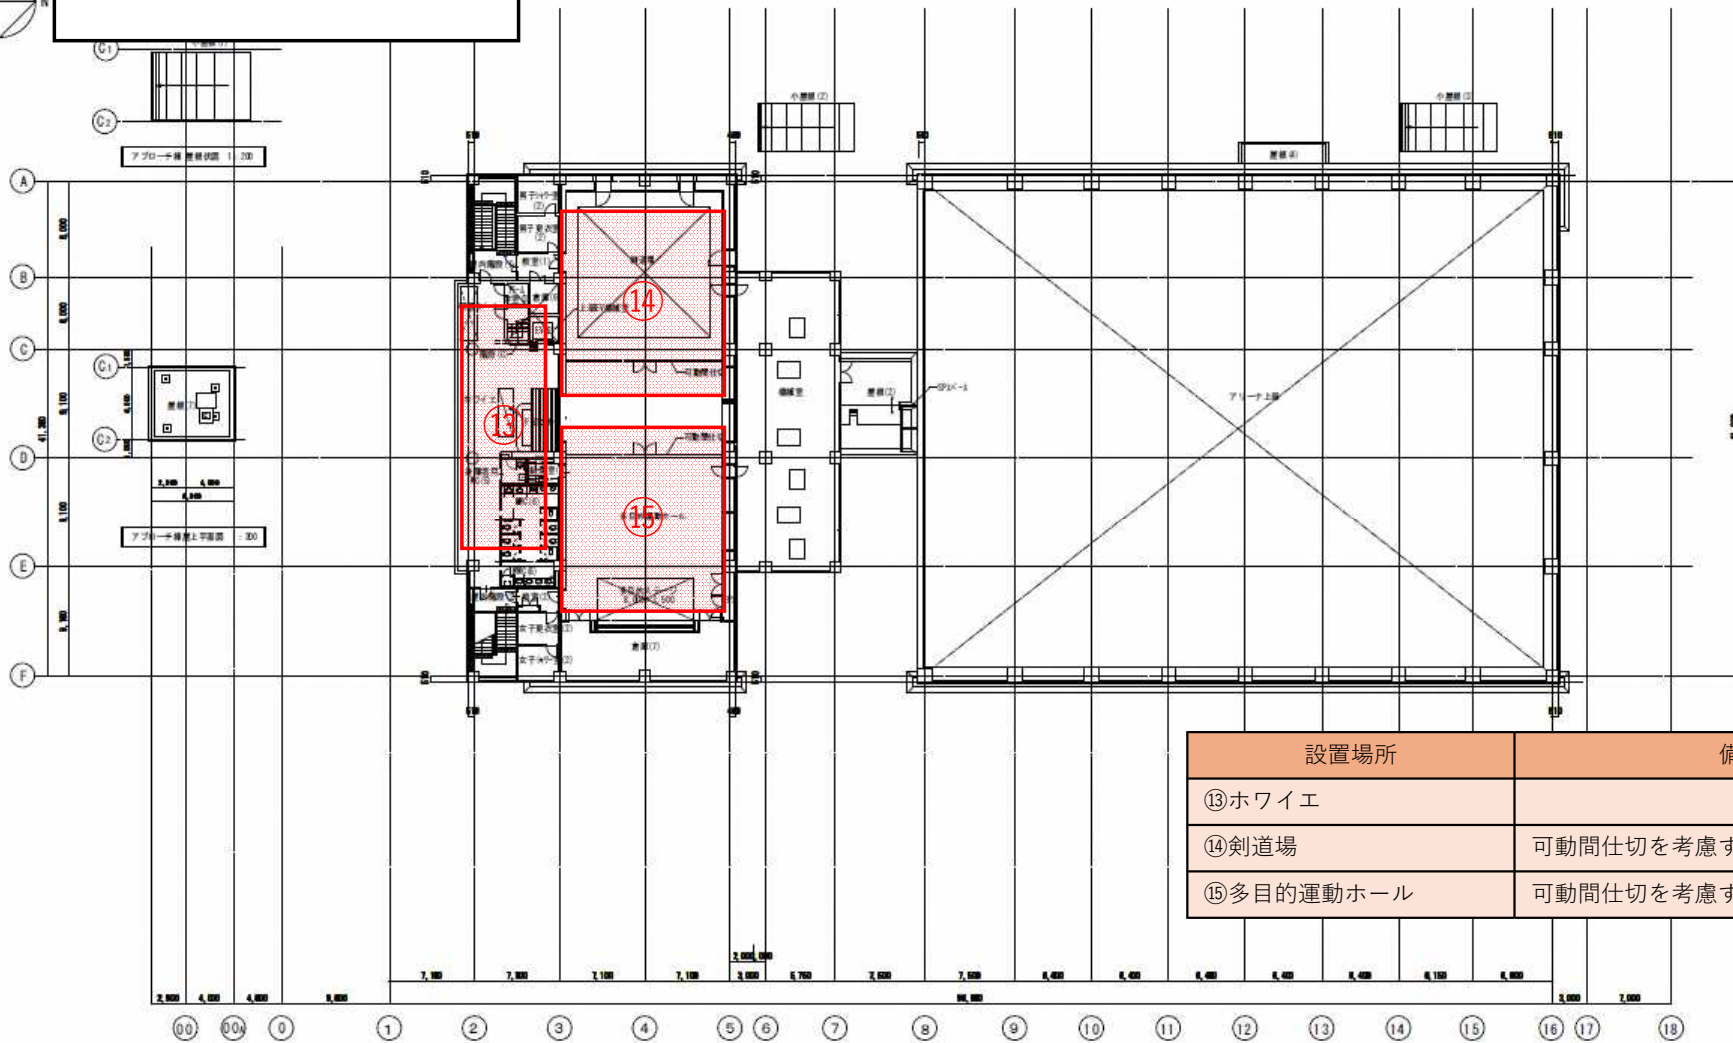

| 設置場所      | 備考         |
|-----------|------------|
| ⑬ホワイエ     |            |
| ⑭剣道場      | 可動間仕切を考慮する |
| ⑮多目的運動ホール | 可動間仕切を考慮する |