


公園名	精華台二丁目 みのり公園		
製品名	複合遊具	メーカー	コトブキ

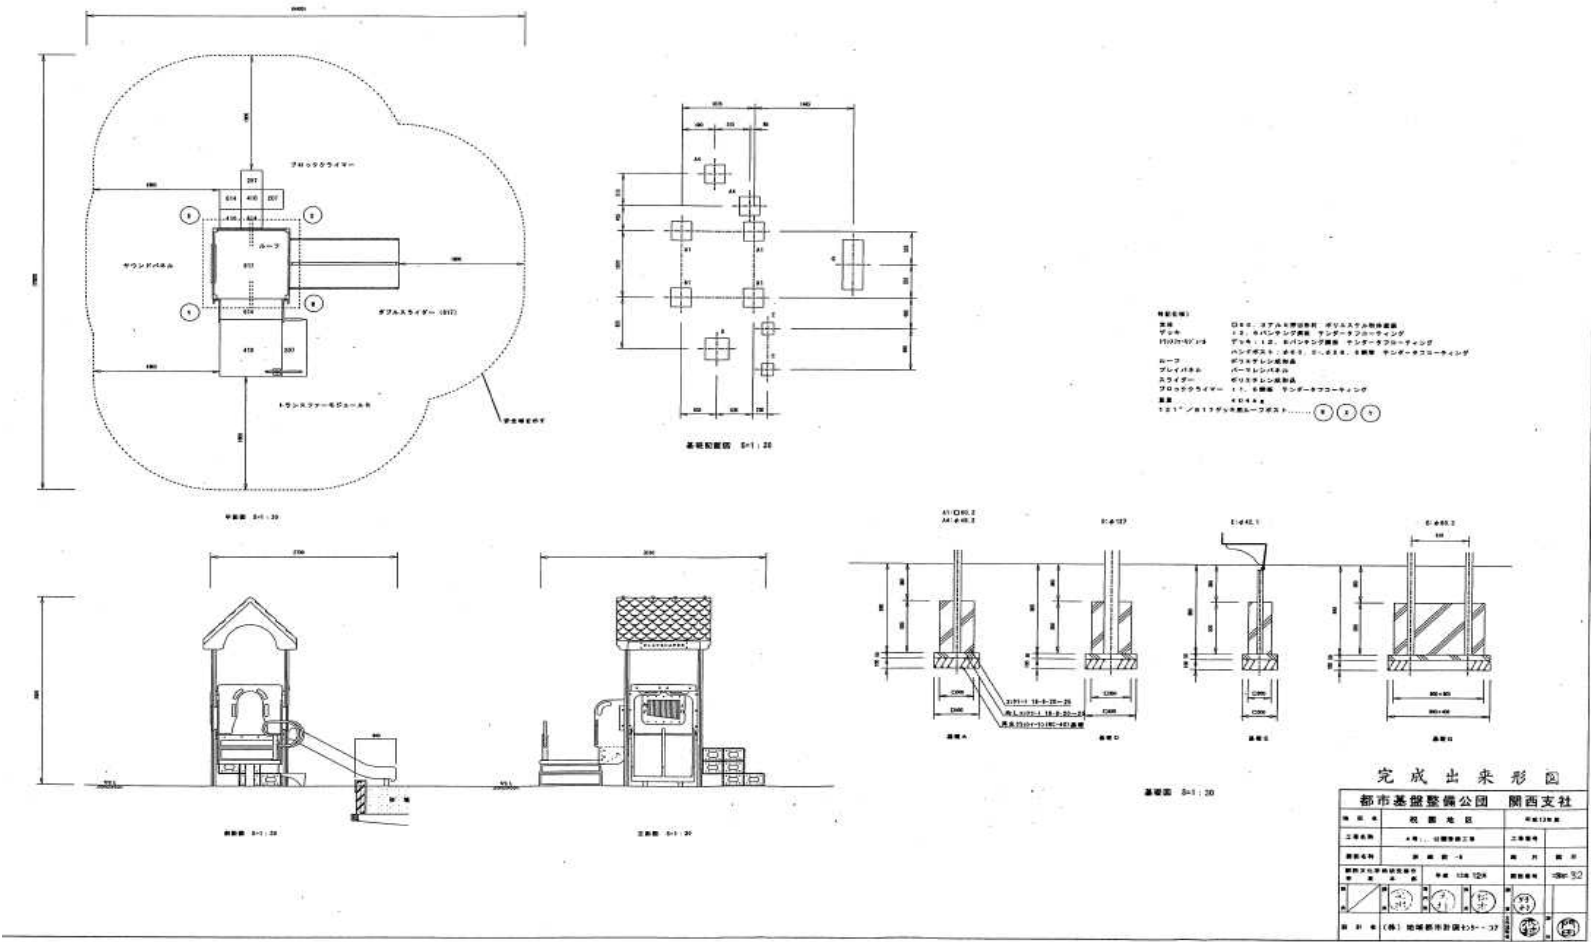

内容	修繕方法	備考
複数箇所の破損	破損箇所の補修	手すり補修


公園名	精華台二丁目 みのり公園		
製品名	複合遊具	メーカー	ホウトク




内容	修理方法	数 量	備 考
指および胴体一部挟み込み 遊具一部破損	・破損個所の補修' ・開口塞ぎ（溶接・バリ取り・ 塗装）	3箇所 （内訳） 破損箇所の補修 1箇所 開口塞ぎ 2箇所	

公園名

精華台二丁目 みのり公園

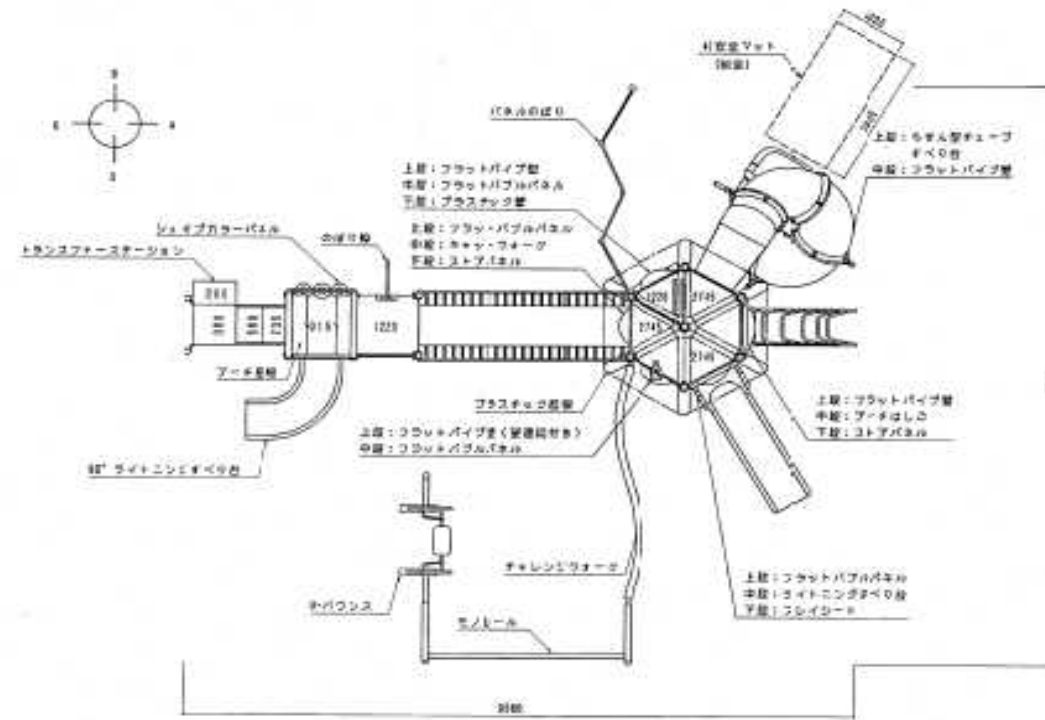


平面図 1/50

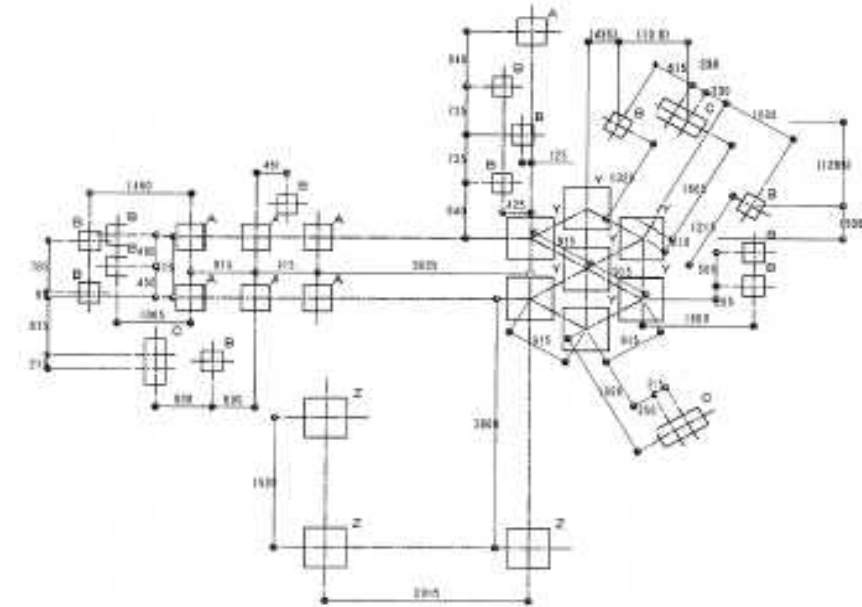

平面図 1/50

- 仕様（材質・構造）
- 上段：フラットパイプ製 床面：フラットパイプパネル 下段：プラスチック製
 - 上段：フラットパイプ製 床面：フラットパイプパネル 下段：プラスチック製
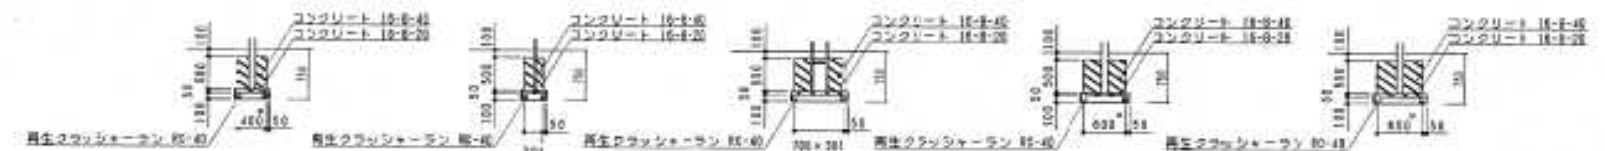


断面図 1/50

断面図 1/50


断面図 1/50

断面図 1/50

断面図 1/50

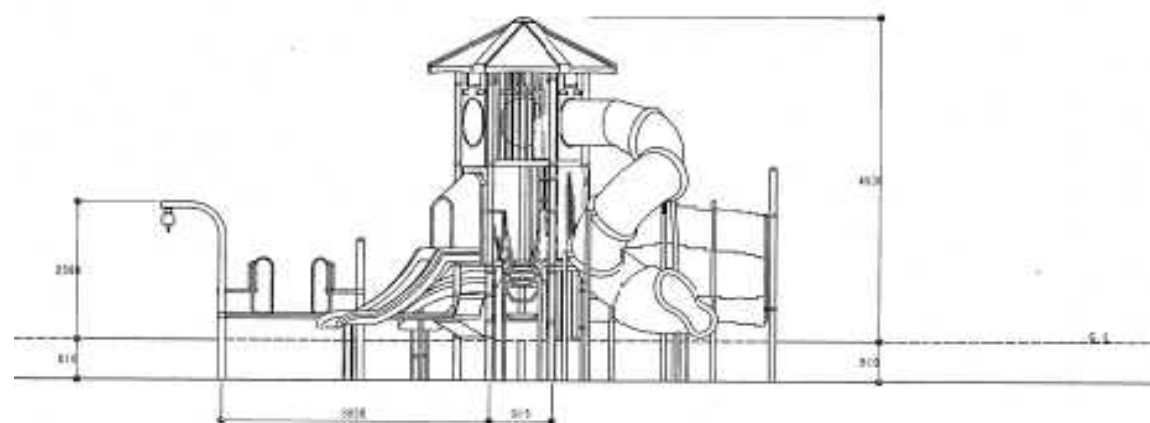

断面図 1/50

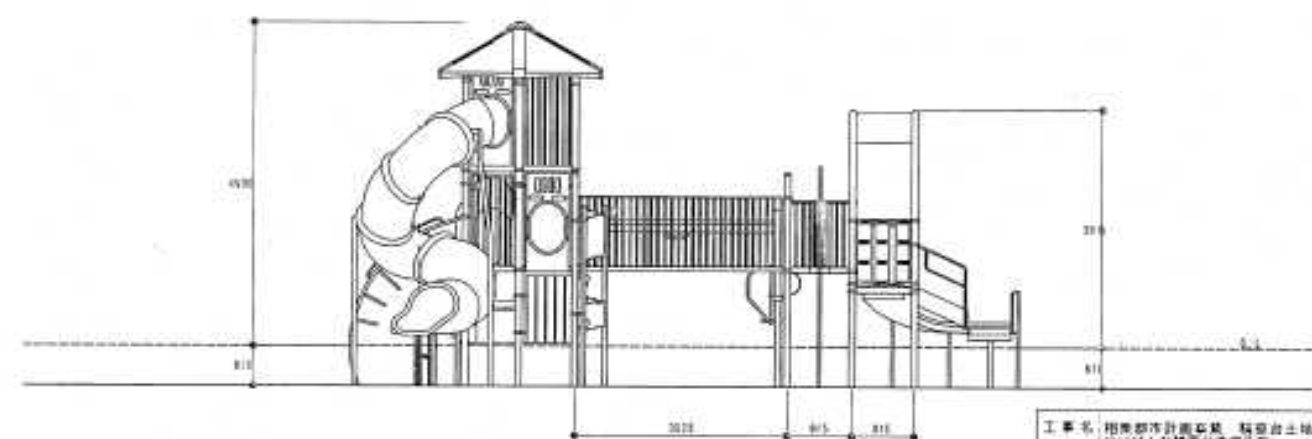

断面図 1/50


公 園 名	精華台四丁目 のぞみ公園		
製 品 名	すべり台	メーカー	(株)サカエ



図面なし

内容	修理方法	数 量	備 考
ローラーの破損、出発部破損。ハザード3箇所等不具合が多発。	解体撤去	1式	ハザード3箇所等の不具合箇所多発の為、撤去

公園名	丸山公園		
製品名	複合遊具	メーカー	(株)サカエ



写真No.	滑降部1(滑降面・側面)	劣化	判定
38	摩耗		C



11	衝突・転倒が想定される場合、衝撃緩和への配慮	ハザード 2
----	------------------------	-----------



写真No.	登行部	劣化	判定
32	設置不良		C








12	直接衝突の危険がある、ボルト・ナット類の突出対策	ハザード 2
----	--------------------------	-----------



内容	修理方法	数量	備考
設置不良、滑走部摩耗 頭部・胴体挟み込み	・登行部打設固定 ・滑降部摩耗補修 ・チェーンネット解体撤去	3箇所	

複合遊具

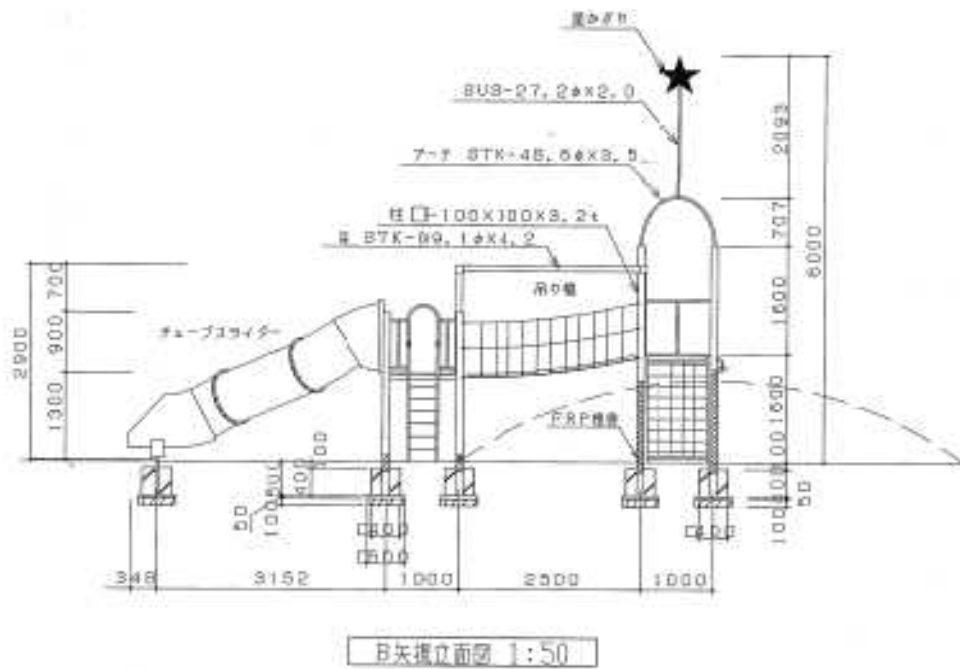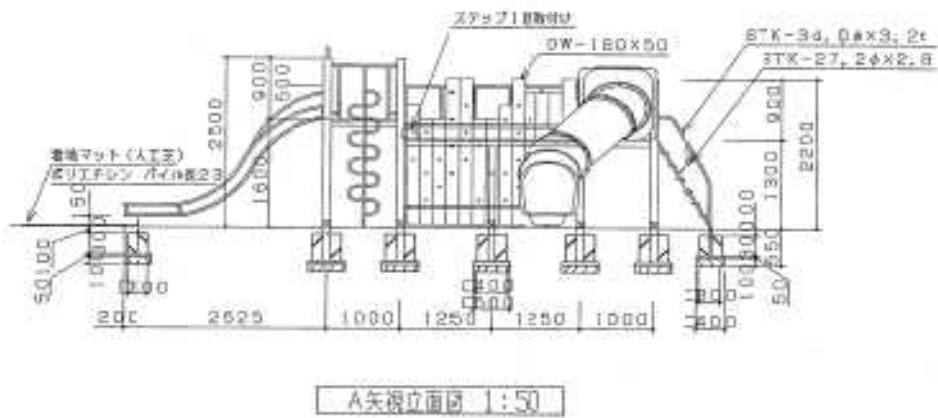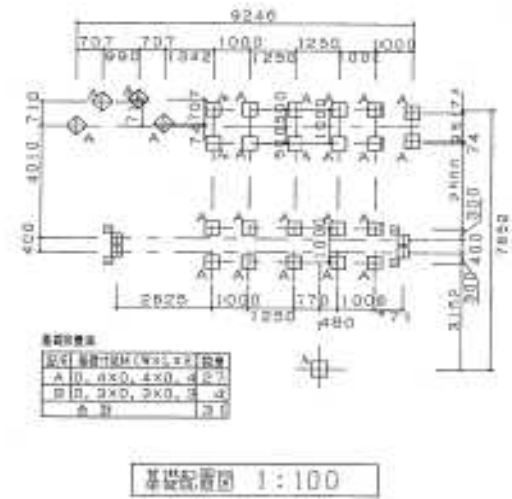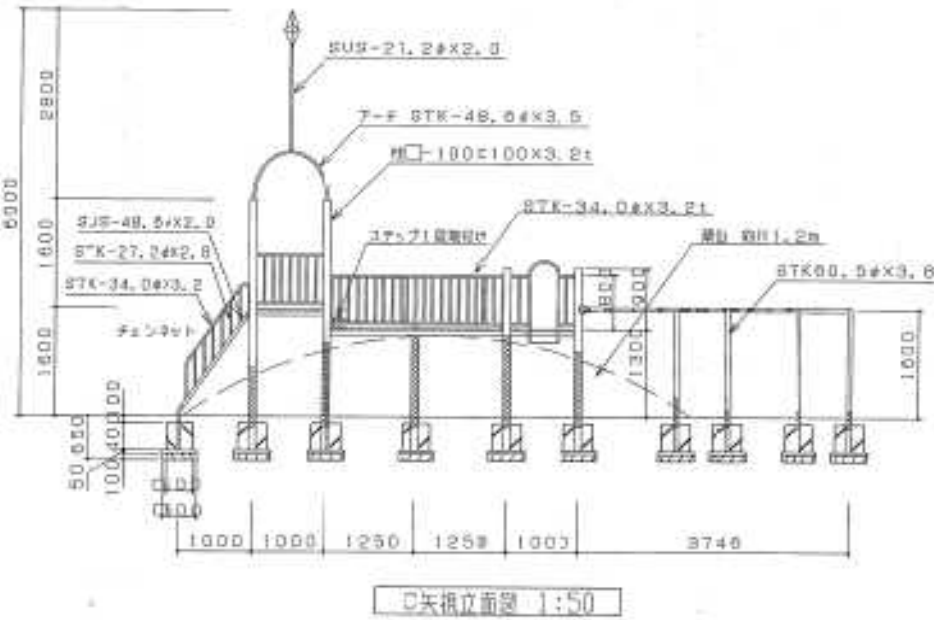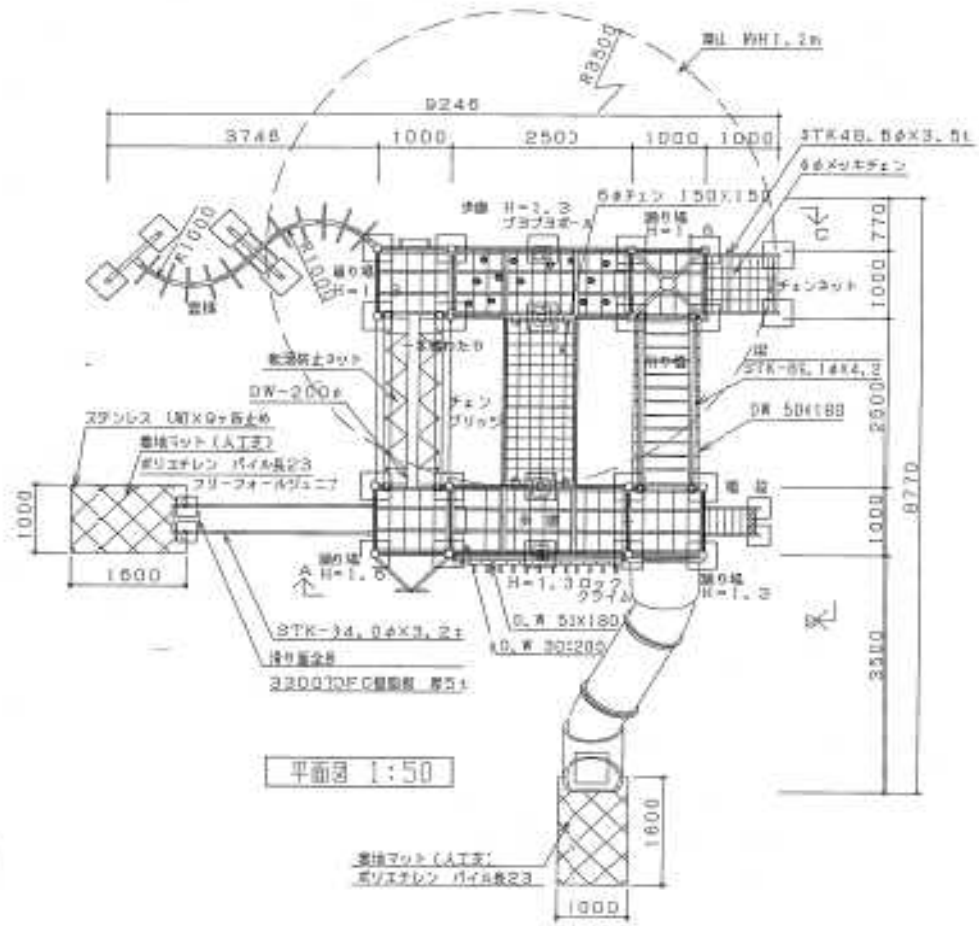

フラワーコンビネーション
OKC-598

スチール製はジントクメートメット下地
メラミン焼き付け塗装仕上げ
仕舞構造はFRP製で耐候性上げ
木部はDM (ディップウッド) 材使用
本製品は (株) サカズ製造

