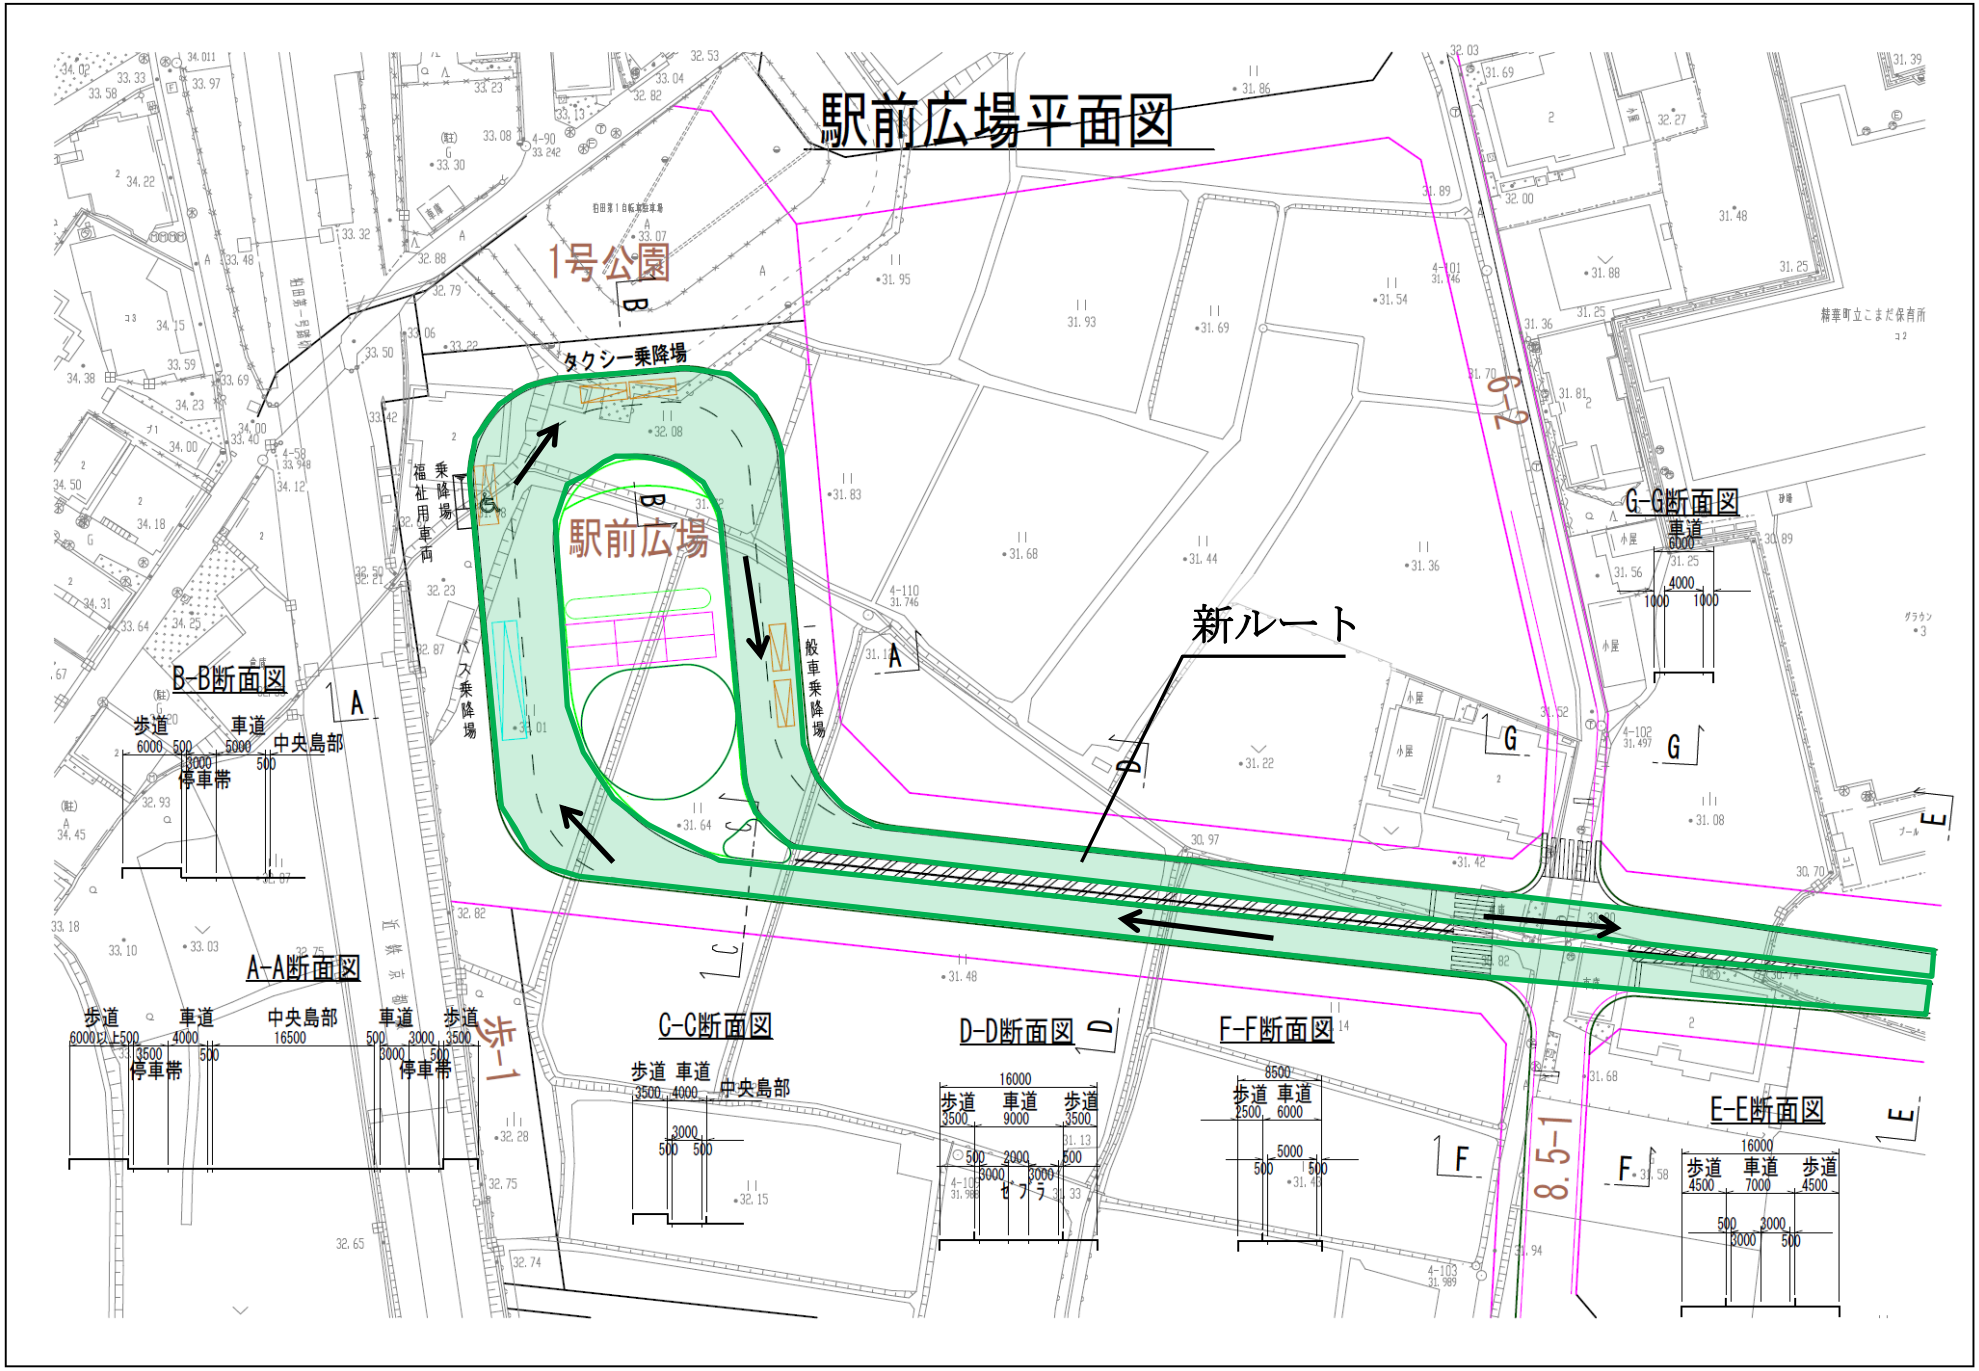
駅前広場平面図
1号公園
タクシー乗降場
駅前広場
福祉用車両乗降場
バス乗降場
一般車乗降場
新ルート
B-B断面図
歩道 車道 中央島部
停車帯
A-A断面図
歩道 車道 中央島部 車道 歩道
停車帯 停車帯
C-C断面図
歩道 車道 中央島部
D-D断面図
歩道 車道 歩道
F-F断面図
歩道 車道
G-G断面図
車道
E-E断面図
歩道 車道 歩道
8.5-1
8.5-2